
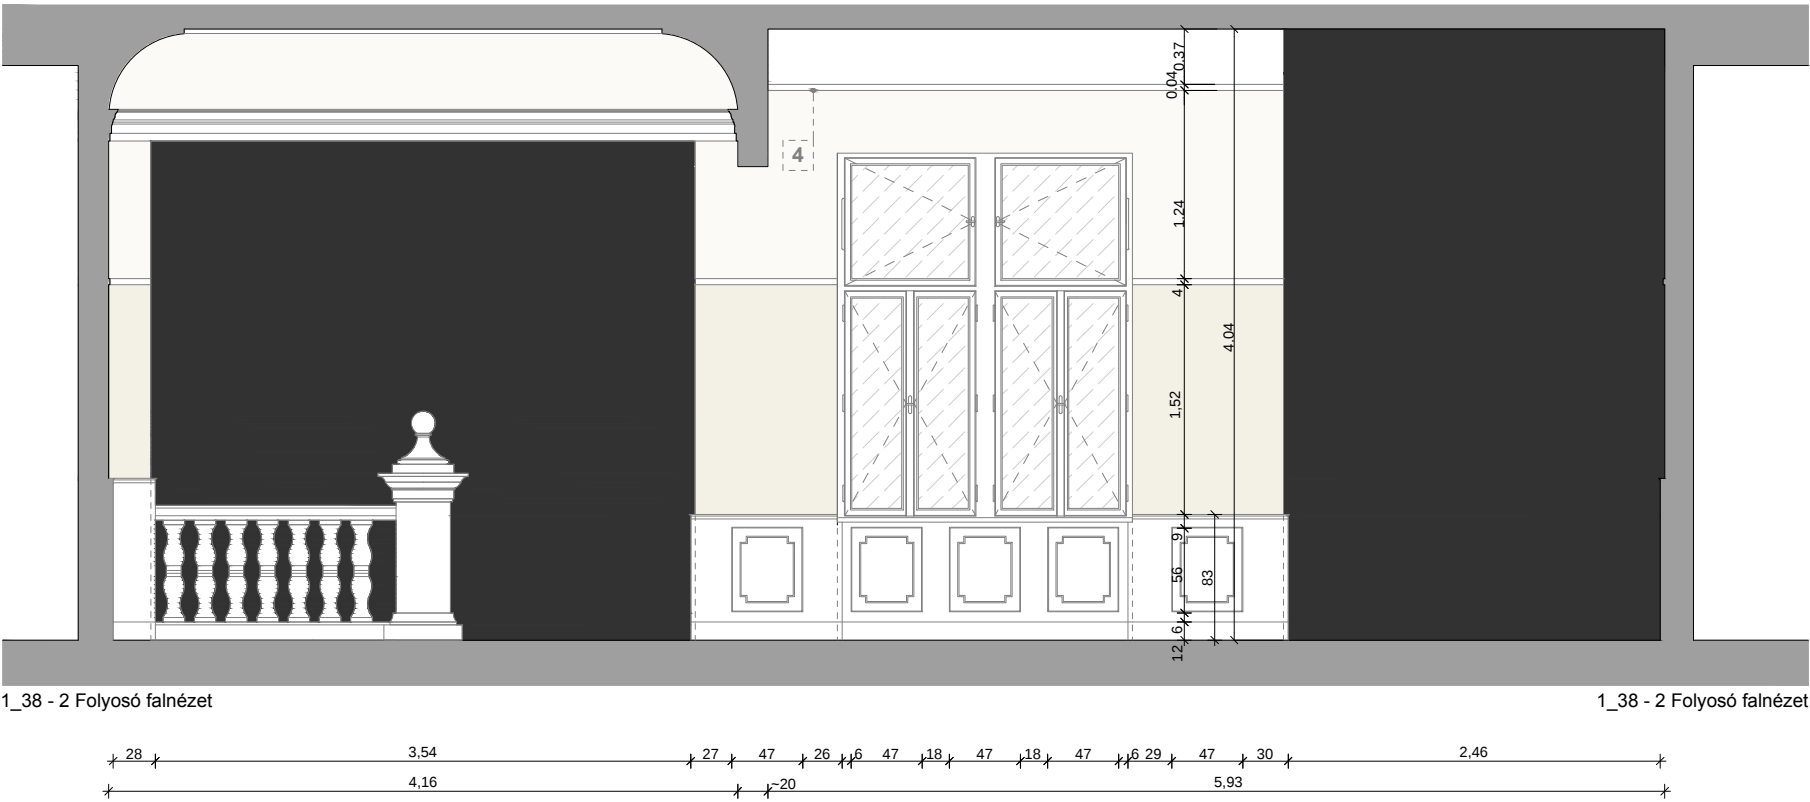
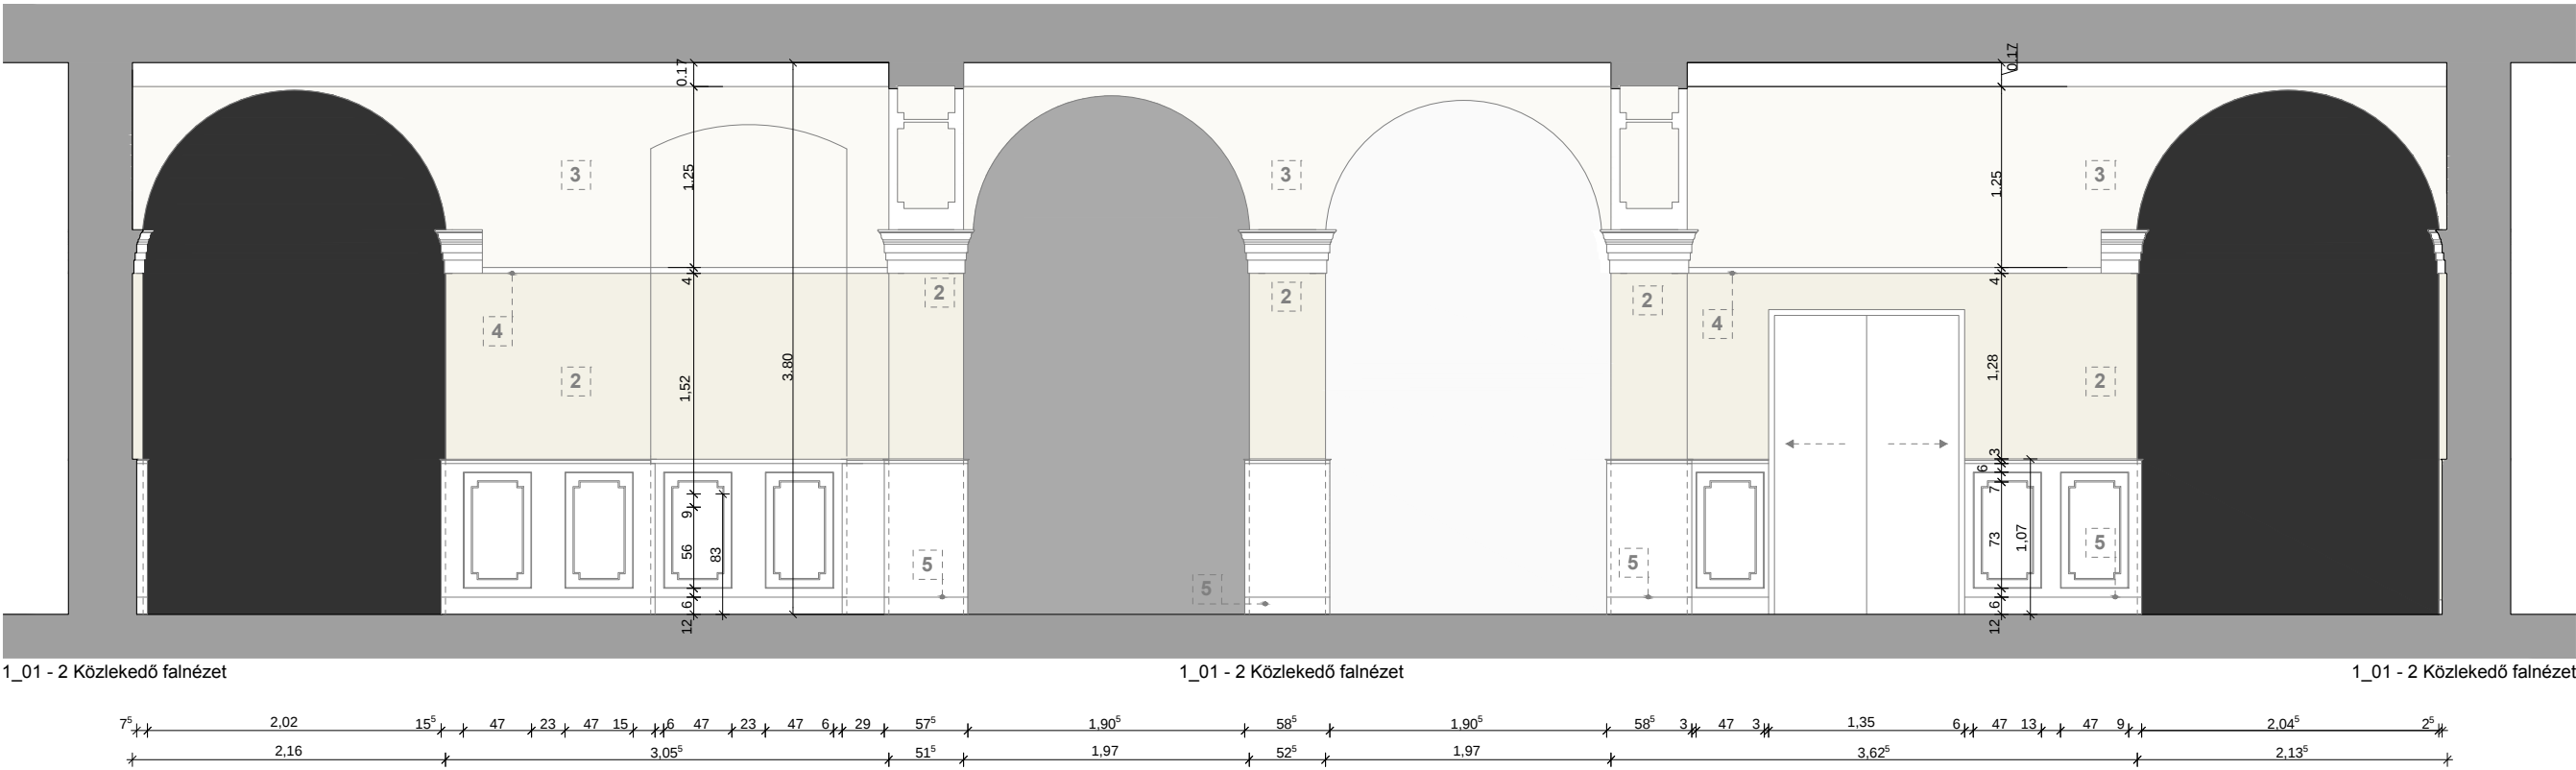
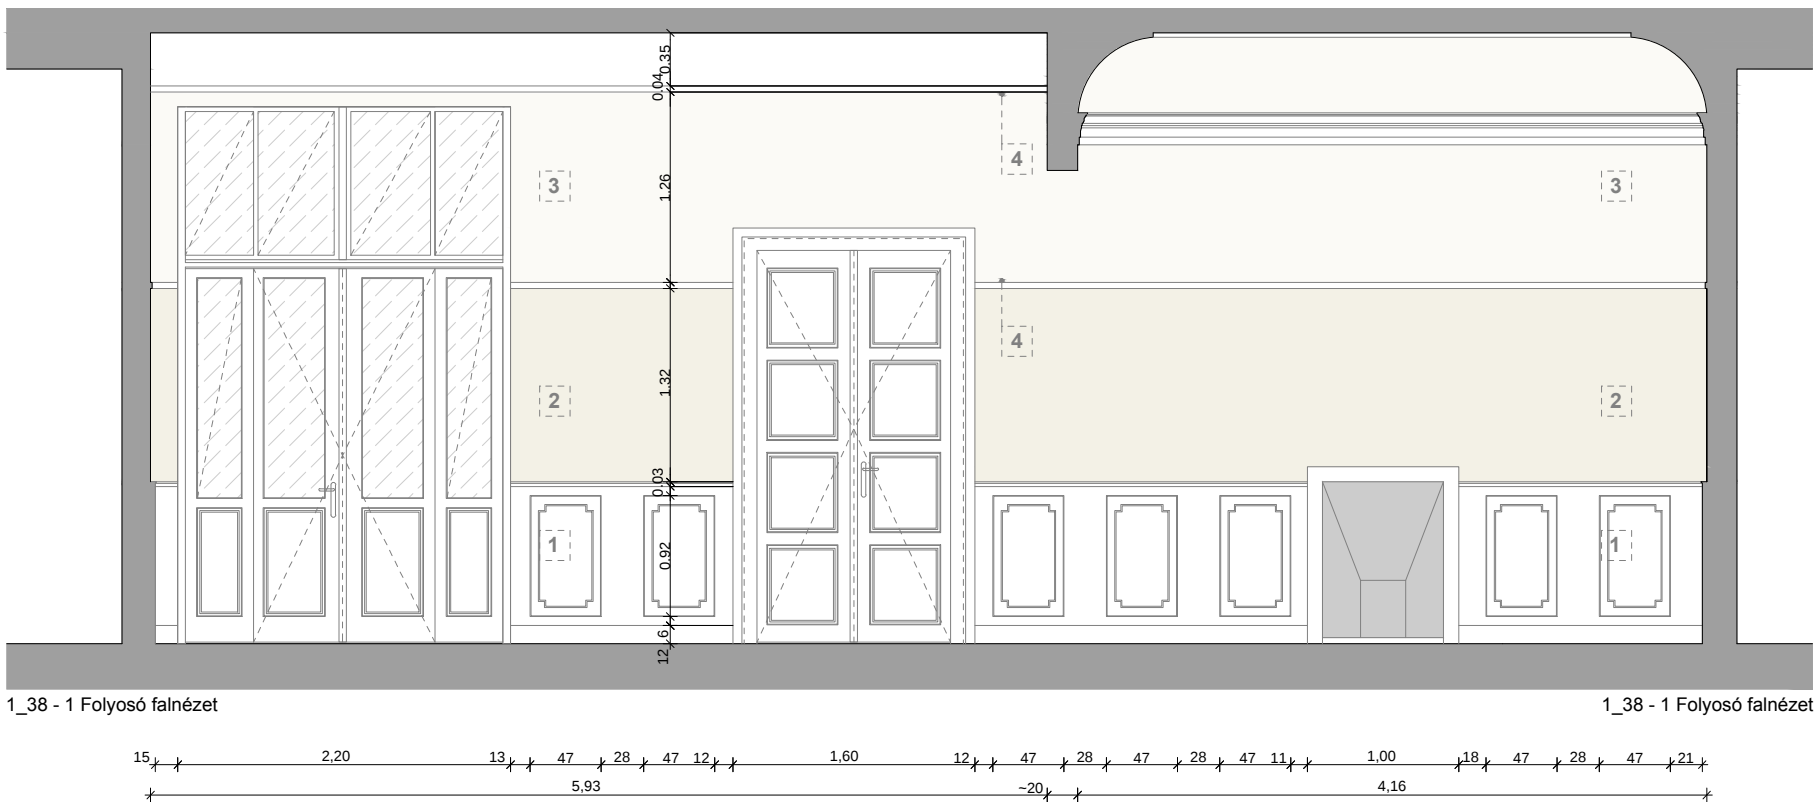


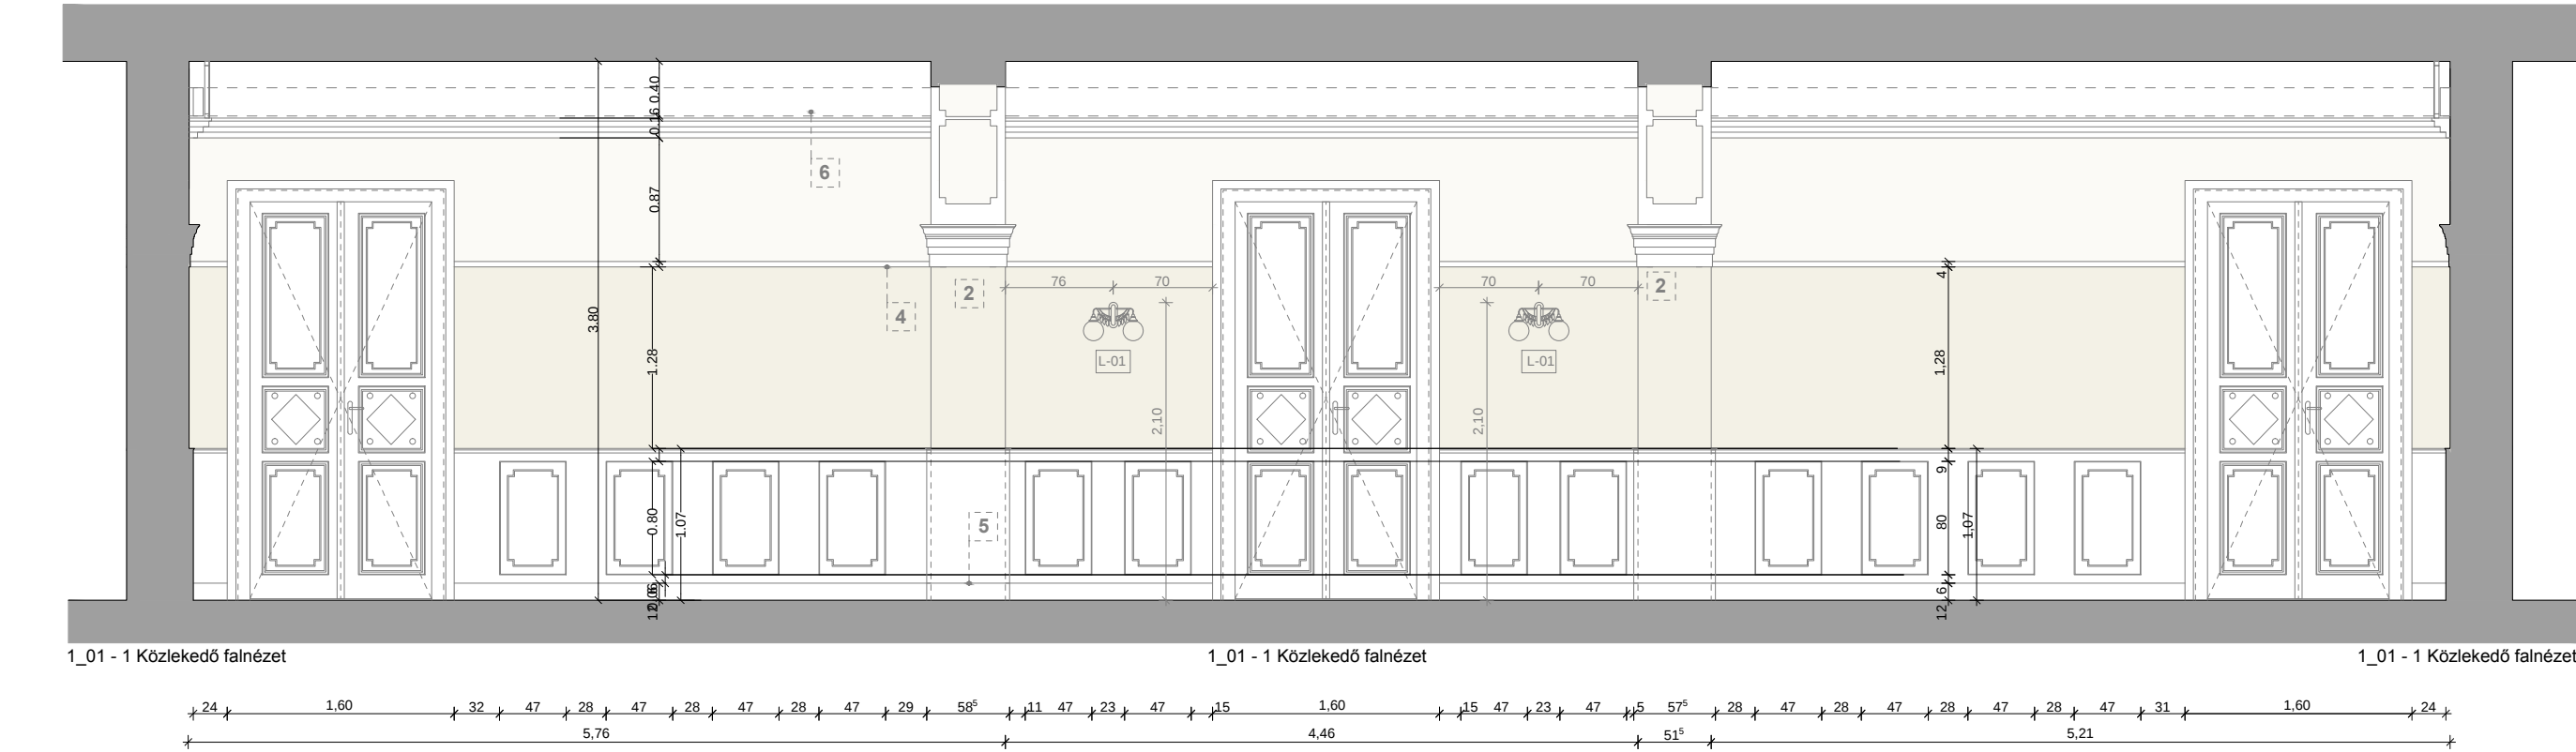

- JELMAGYARÁZAT:**
- 1 MDF lap falburkolat, 3x5 cm-es fa stafivázra erősítve
 - 2 Falazat RAL 1014-es színben festve, alatta vakolat javítással
 - 3 Falazat RAL 1013-es színben festve, alatta vakolat javítással
 - 4 Festhető, gipsz hatású polisztirol díszléc
 - 5 12 cm lábazati profilozott MDF lemez, ragasztással rögzítve
 - 6 Meglévő gipszprofil festve, felette favázas porszört perforált acéllemez, oldható csavarkötésekkel az alábbi csomópont szerint
- 1/2 cm lécváz sarokmerez kapcsolatokkal a mennyezethez rögzítve(függőleges osztás távolsága: max. 60 cm)
1 mm perforált acéllemez (arab minta) fehér porszört felülettel (színminta megrendelővel egyeztetve) 39/200 cm táblából, oldható csavarkötésekkel
6/8 kábelszatoma
Meglévő, festendő gipsztagozat
- L-01** Oldalfali két karos lámpatest; Orion Adele
- L-02** Oldalfali egy karos lámpatest; Orion Adele

MEGJEGYZÉSEK:
A felmérés átlagos pontossága $\pm 2\text{ cm} / 0,5\%$, szakági tervekhez a méretek a helyszínen ellenőrzendőek!
Ez a rajz az IES Kft. szellemi tulajdona. Harmadik fél számára sem eredeti, vagy másolt formában, sem egyéb módon történő továbbadása nem megengedett. A rajz tartalmának közzététele tilos.

Létesítmény:	Kőbányai Polgármesteri Hivatal	
	1102 Budapest, Szent László tér 29; hrsz.: 39122-39123	
Terv típusa:	KIVITELI TERV	
Építtető:	Budapest Főváros X. kerület Kőbányai Önkormányzat	
	1102 Budapest, Szent László tér 29	
Generál tervező:	Betoldott kép #11.jpg	
	Integrated Engineering Solutions Kft. 6792 Zsombó, Gárdonyi Géza u. 36.	
Felelős tervező:	HAJDÚ NÓRA É-01-3820	
Építész munkatársak:	DEBRECZENI SZABOLCS É 01-6268	
	DAMÁSDI FRUZSINA ESZTER KRISTÓF IMOLA BÁRTFAI JUDIT	
Statikus tervező:	SZARKA GERGŐ T 13-13944	
Gépész tervező:	FOK ZOLTÁN G 01-7476, 01-60723	
Elektromos tervező:	SEBESTYÉN MÁRK V 01-12500, 01-61313	
Rajzszám:	É-T-07/3	Rajz megnevezése:
		Első emeleti Falnézetek
Terv előzmények:	Megrendelő által módosított terv	
Méretarány:	1:50 (75x42)	Dátum:
		2018. március 04.