
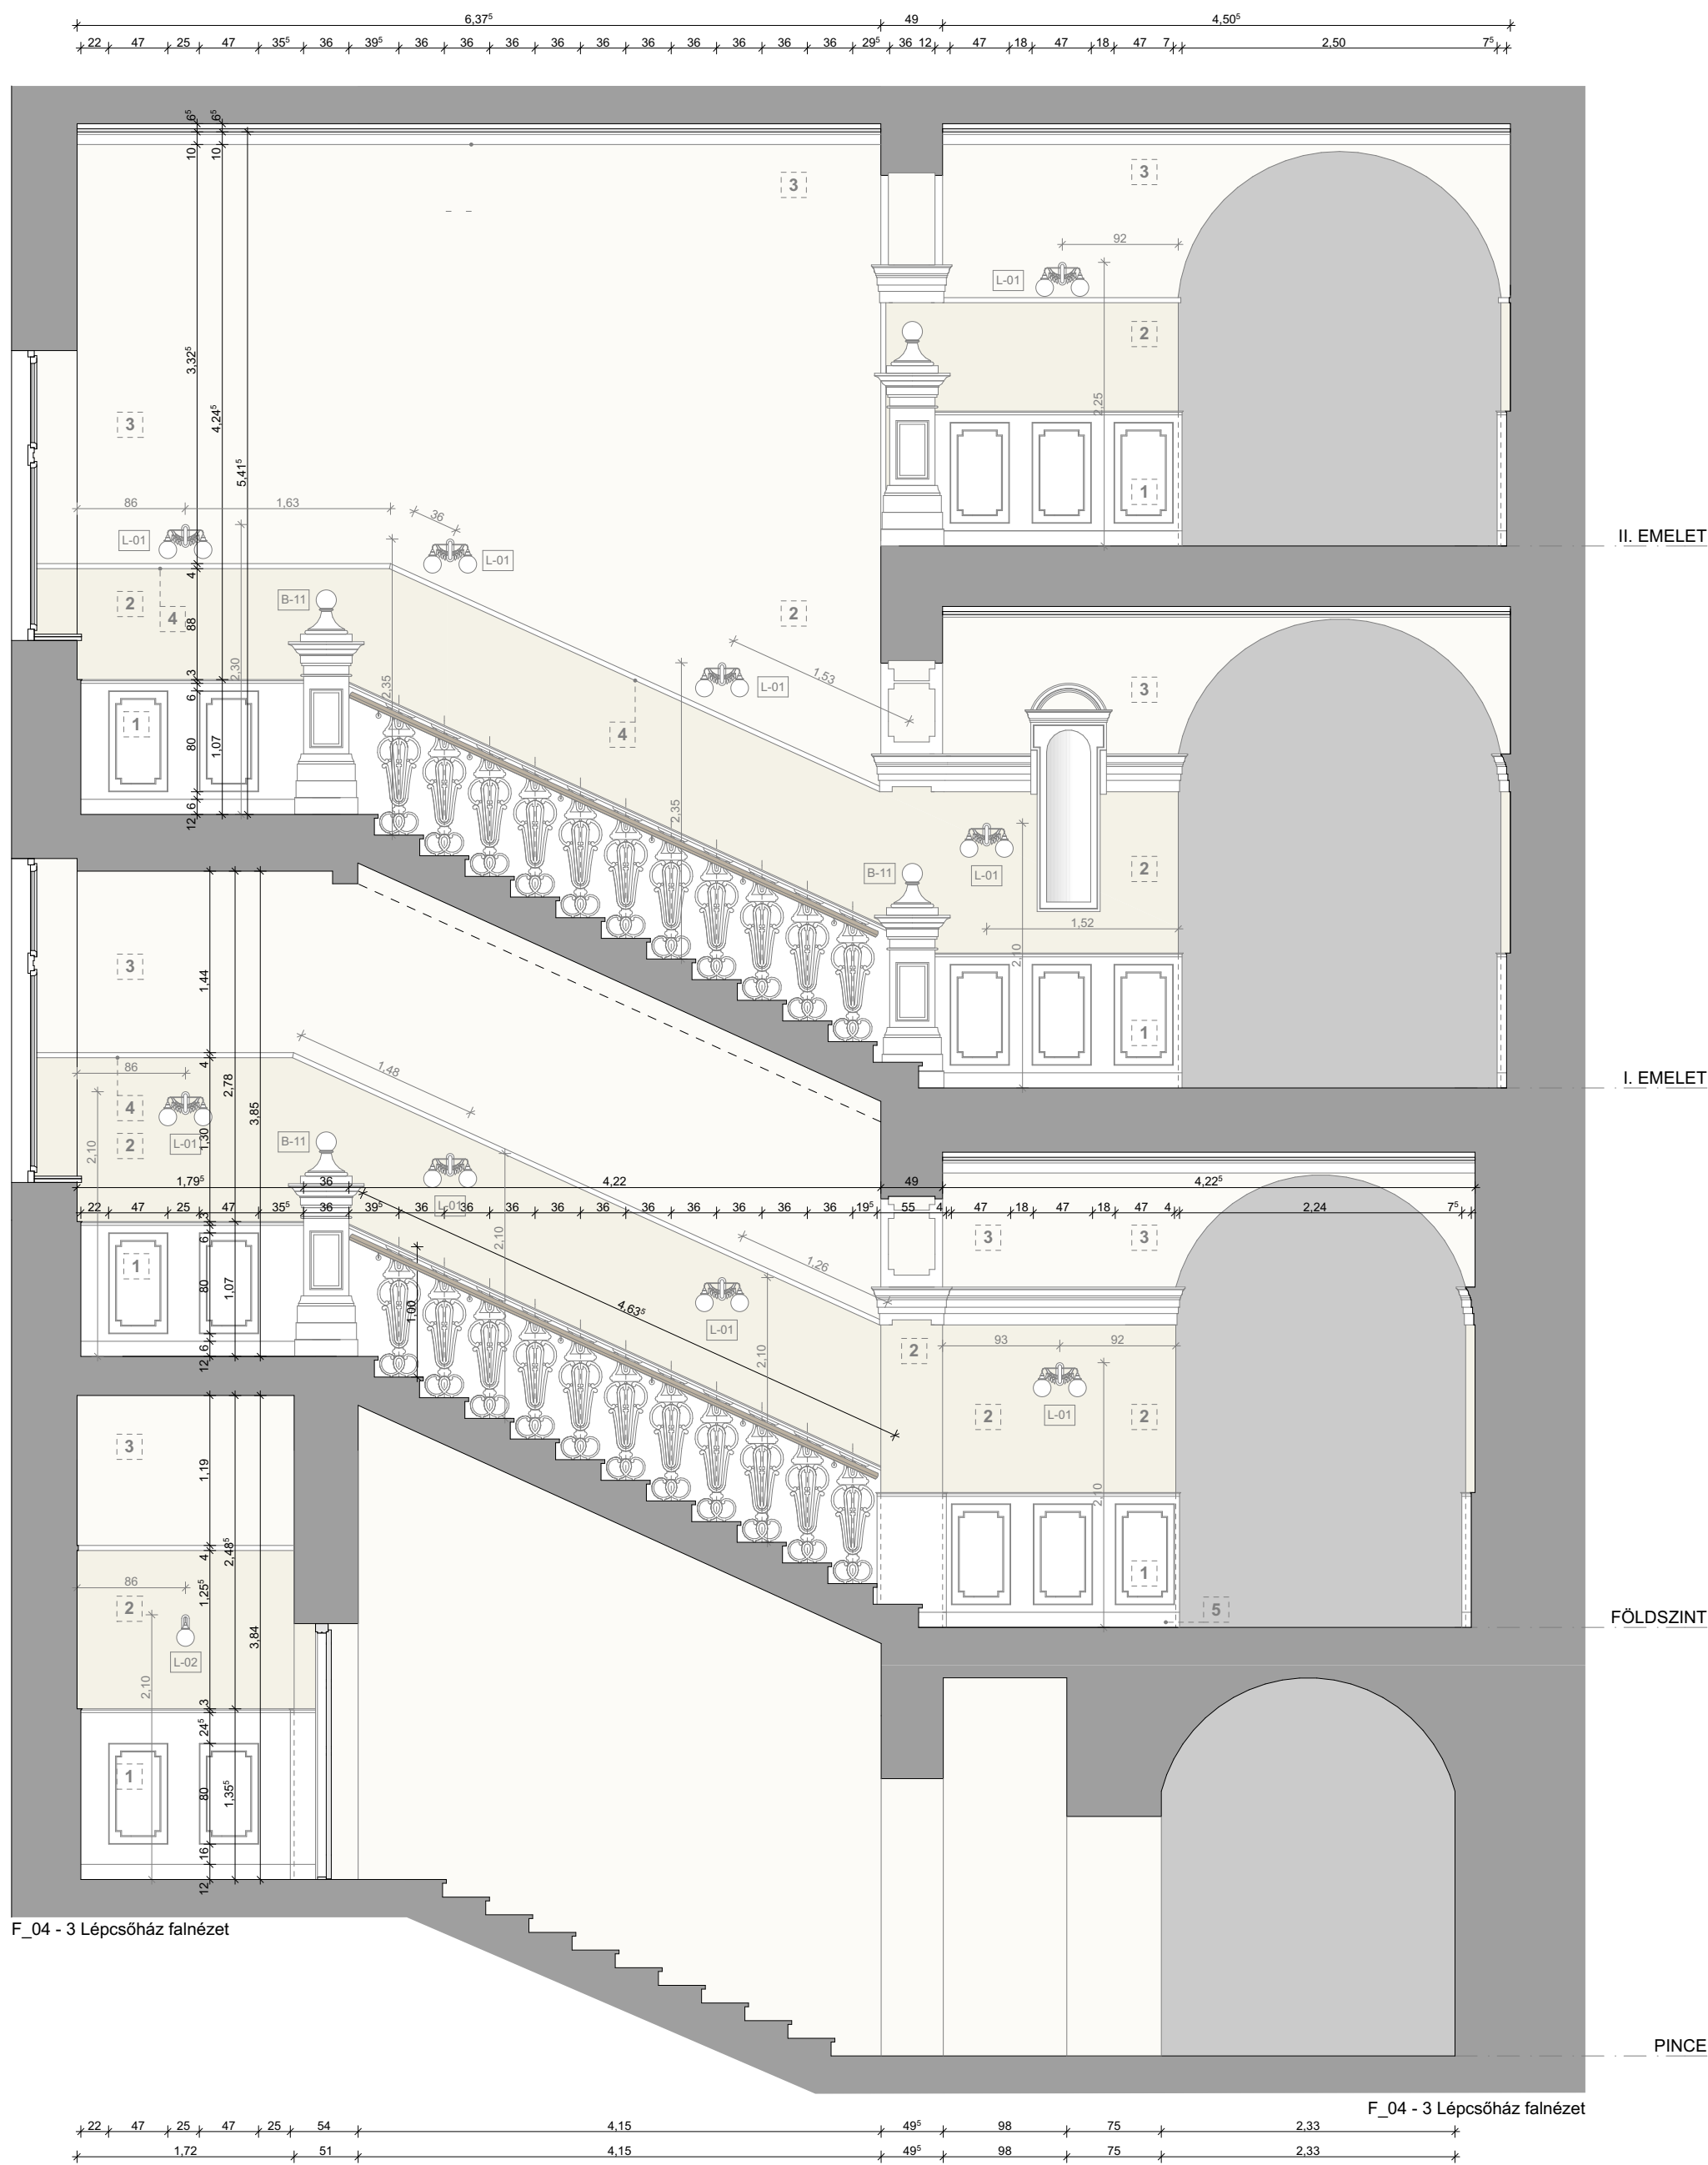
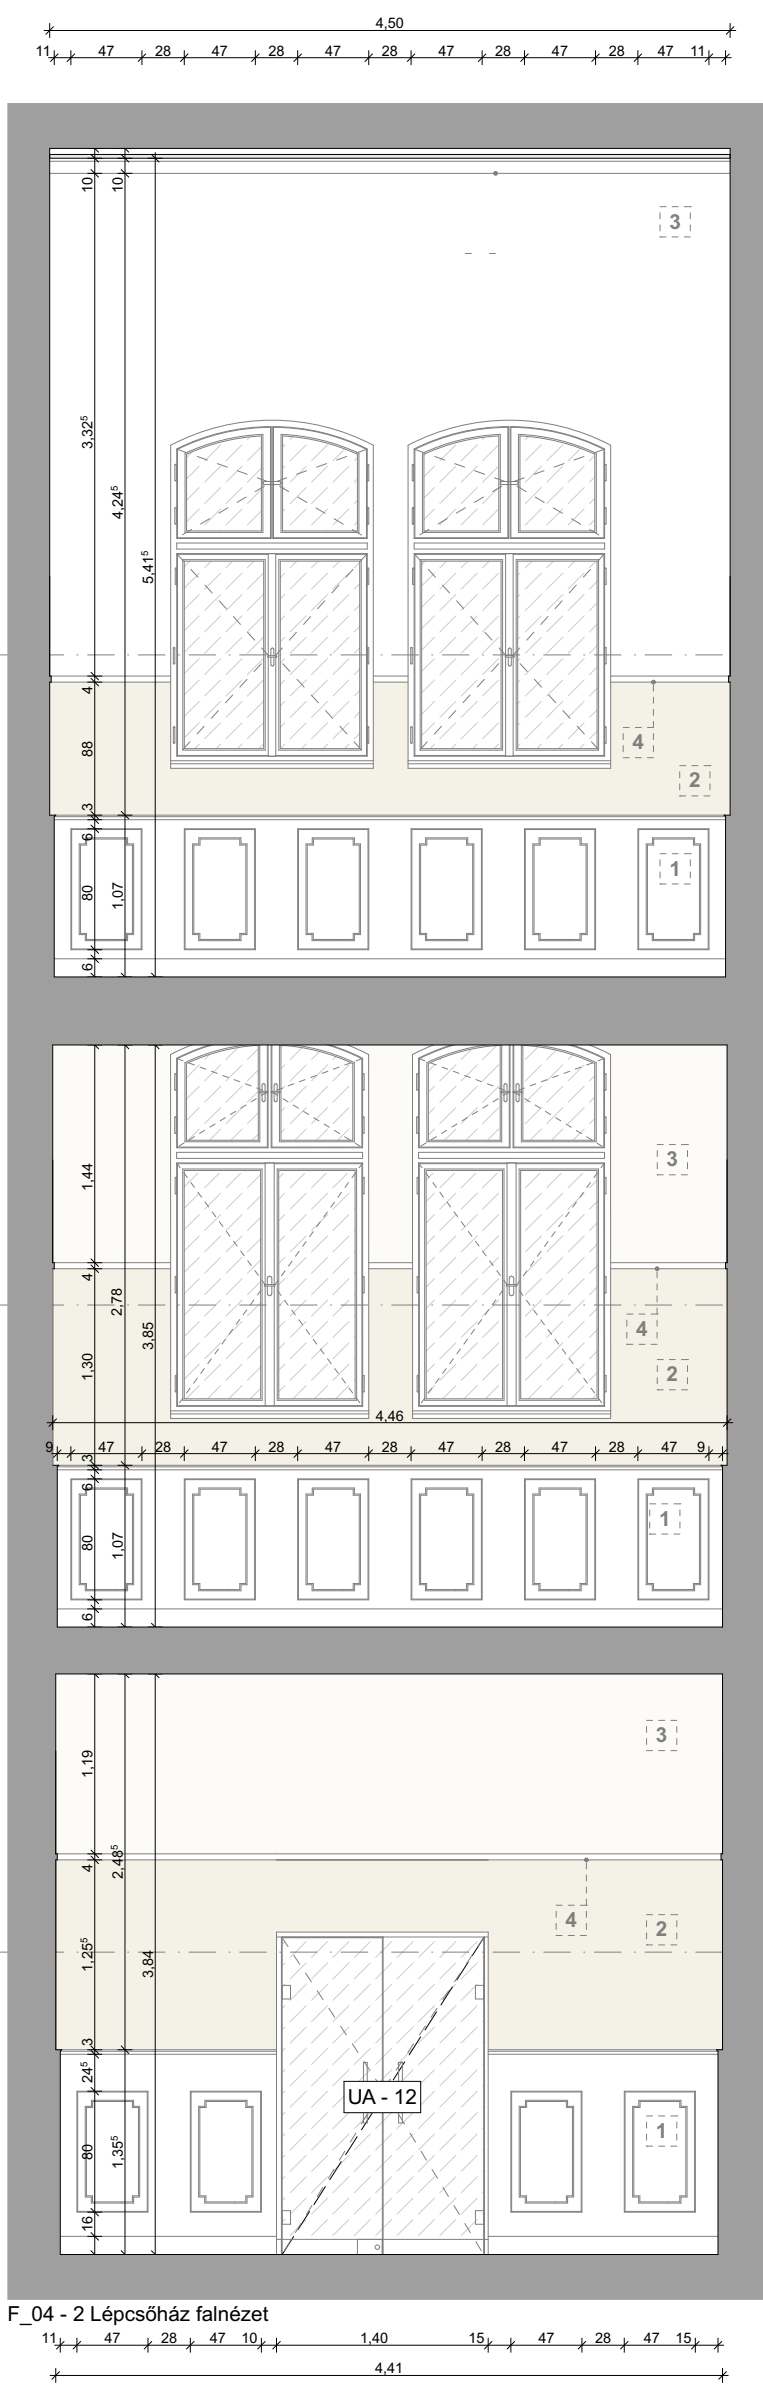


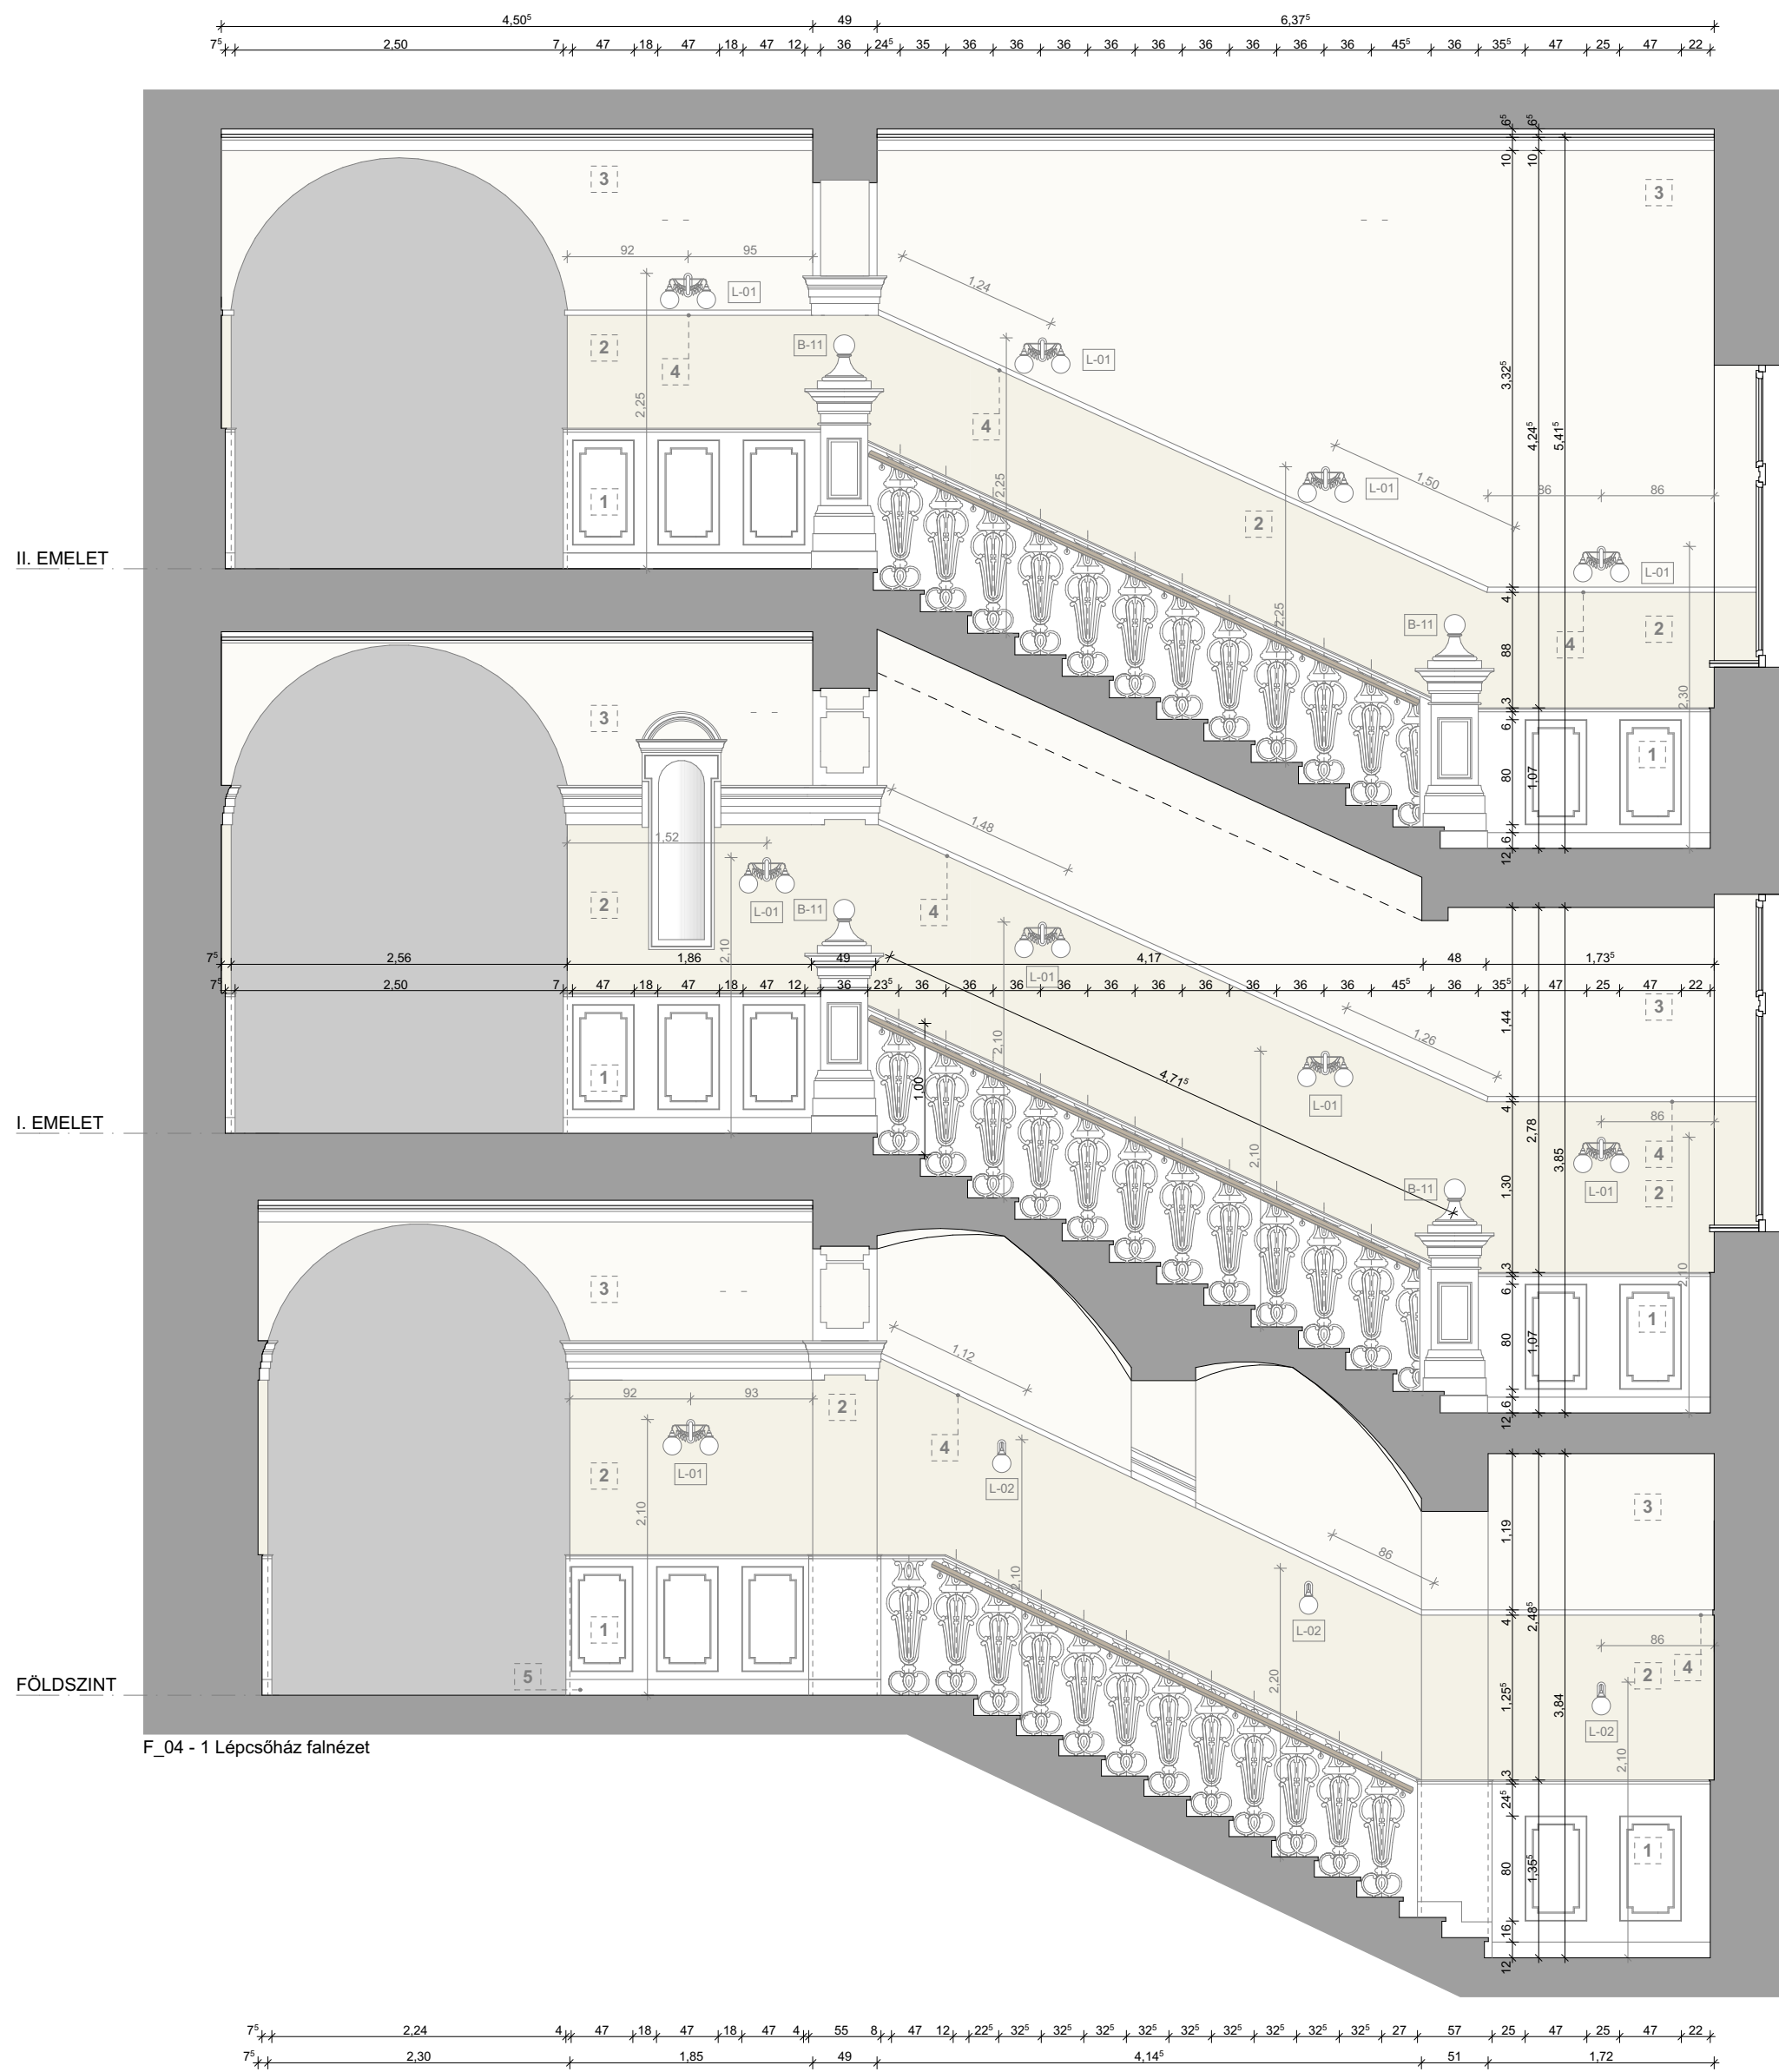

JELMAGYARÁZAT:	
1	MDF lap falburkolat, 3x5 cm-es fa statífváza erősítve
2	Falazat RAL 1014-es színben festve, alatta vakolat javítással
3	Falazat RAL 1013-es színben festve, alatta vakolat javítással
4	Festhető, gipsz hatású polisztirol díszléc
5	12 cm lábazati profilozott MDF lemez, ragasztással rögzítve
L-01	Oldalfali két karos lámpatest; Orion Adele
L-02	Oldalfali egy karos lámpatest; Orion Adele
MÉGHÍJEGYZÉSEK:	
A felmérés átlagos pontossága ± 2cm / 0,5% , szakági tervekhez a méretek a helyszínen ellenőrizendők. Ez a rajz az IES Kft. szellemi tulajdona. Harmadik fél számára sem eredeti, vagy másolt formában, sem egyéb módon történő továbbadása nem megengedett. A rajz tartalmának közlésétele tilos.	
Létesítmény:	Kőbányai Polgármesteri Hivatal
	1102 Budapest, Szent László tér 29; hrsz.: 39122-39123
Terv típusa:	KIVITELI TERV
Építető:	Budapest Főváros X. kerület Kőbányai Önkormányzat 1102 Budapest, Szent László tér 29
Generál tervező:	 Integrated Engineering Solutions Kft. Integrated Engineering Solutions Kft. 6792 Zsombó, Gárdonyi Géza u. 36.
Felelős tervező:	HAJDÚ NÓRA É-01-3820
Építész munkatársak:	DEBRECZENI SZABOLCS É-01-6268 DAMÁSDI FRUZZSINA ESZTER KRISTÓF IMOLA BÁRTFAI JUDIT
Statikus tervező:	SZARKA GERGŐ T 13-13944
Gépész tervező:	FOK ZOLTÁN G 01-7476, 01-60723
Elektromos tervező:	SEBESTYÉN MÁRK V 01-12500, 01-61313
Rajzsám:	Rajz megnevezése:
É-T-05	Lépcsőház Falnézetek
Terv előzmények:	
Méretarány:	Dátum:
1:50 (90x42)	2018. március 04.