


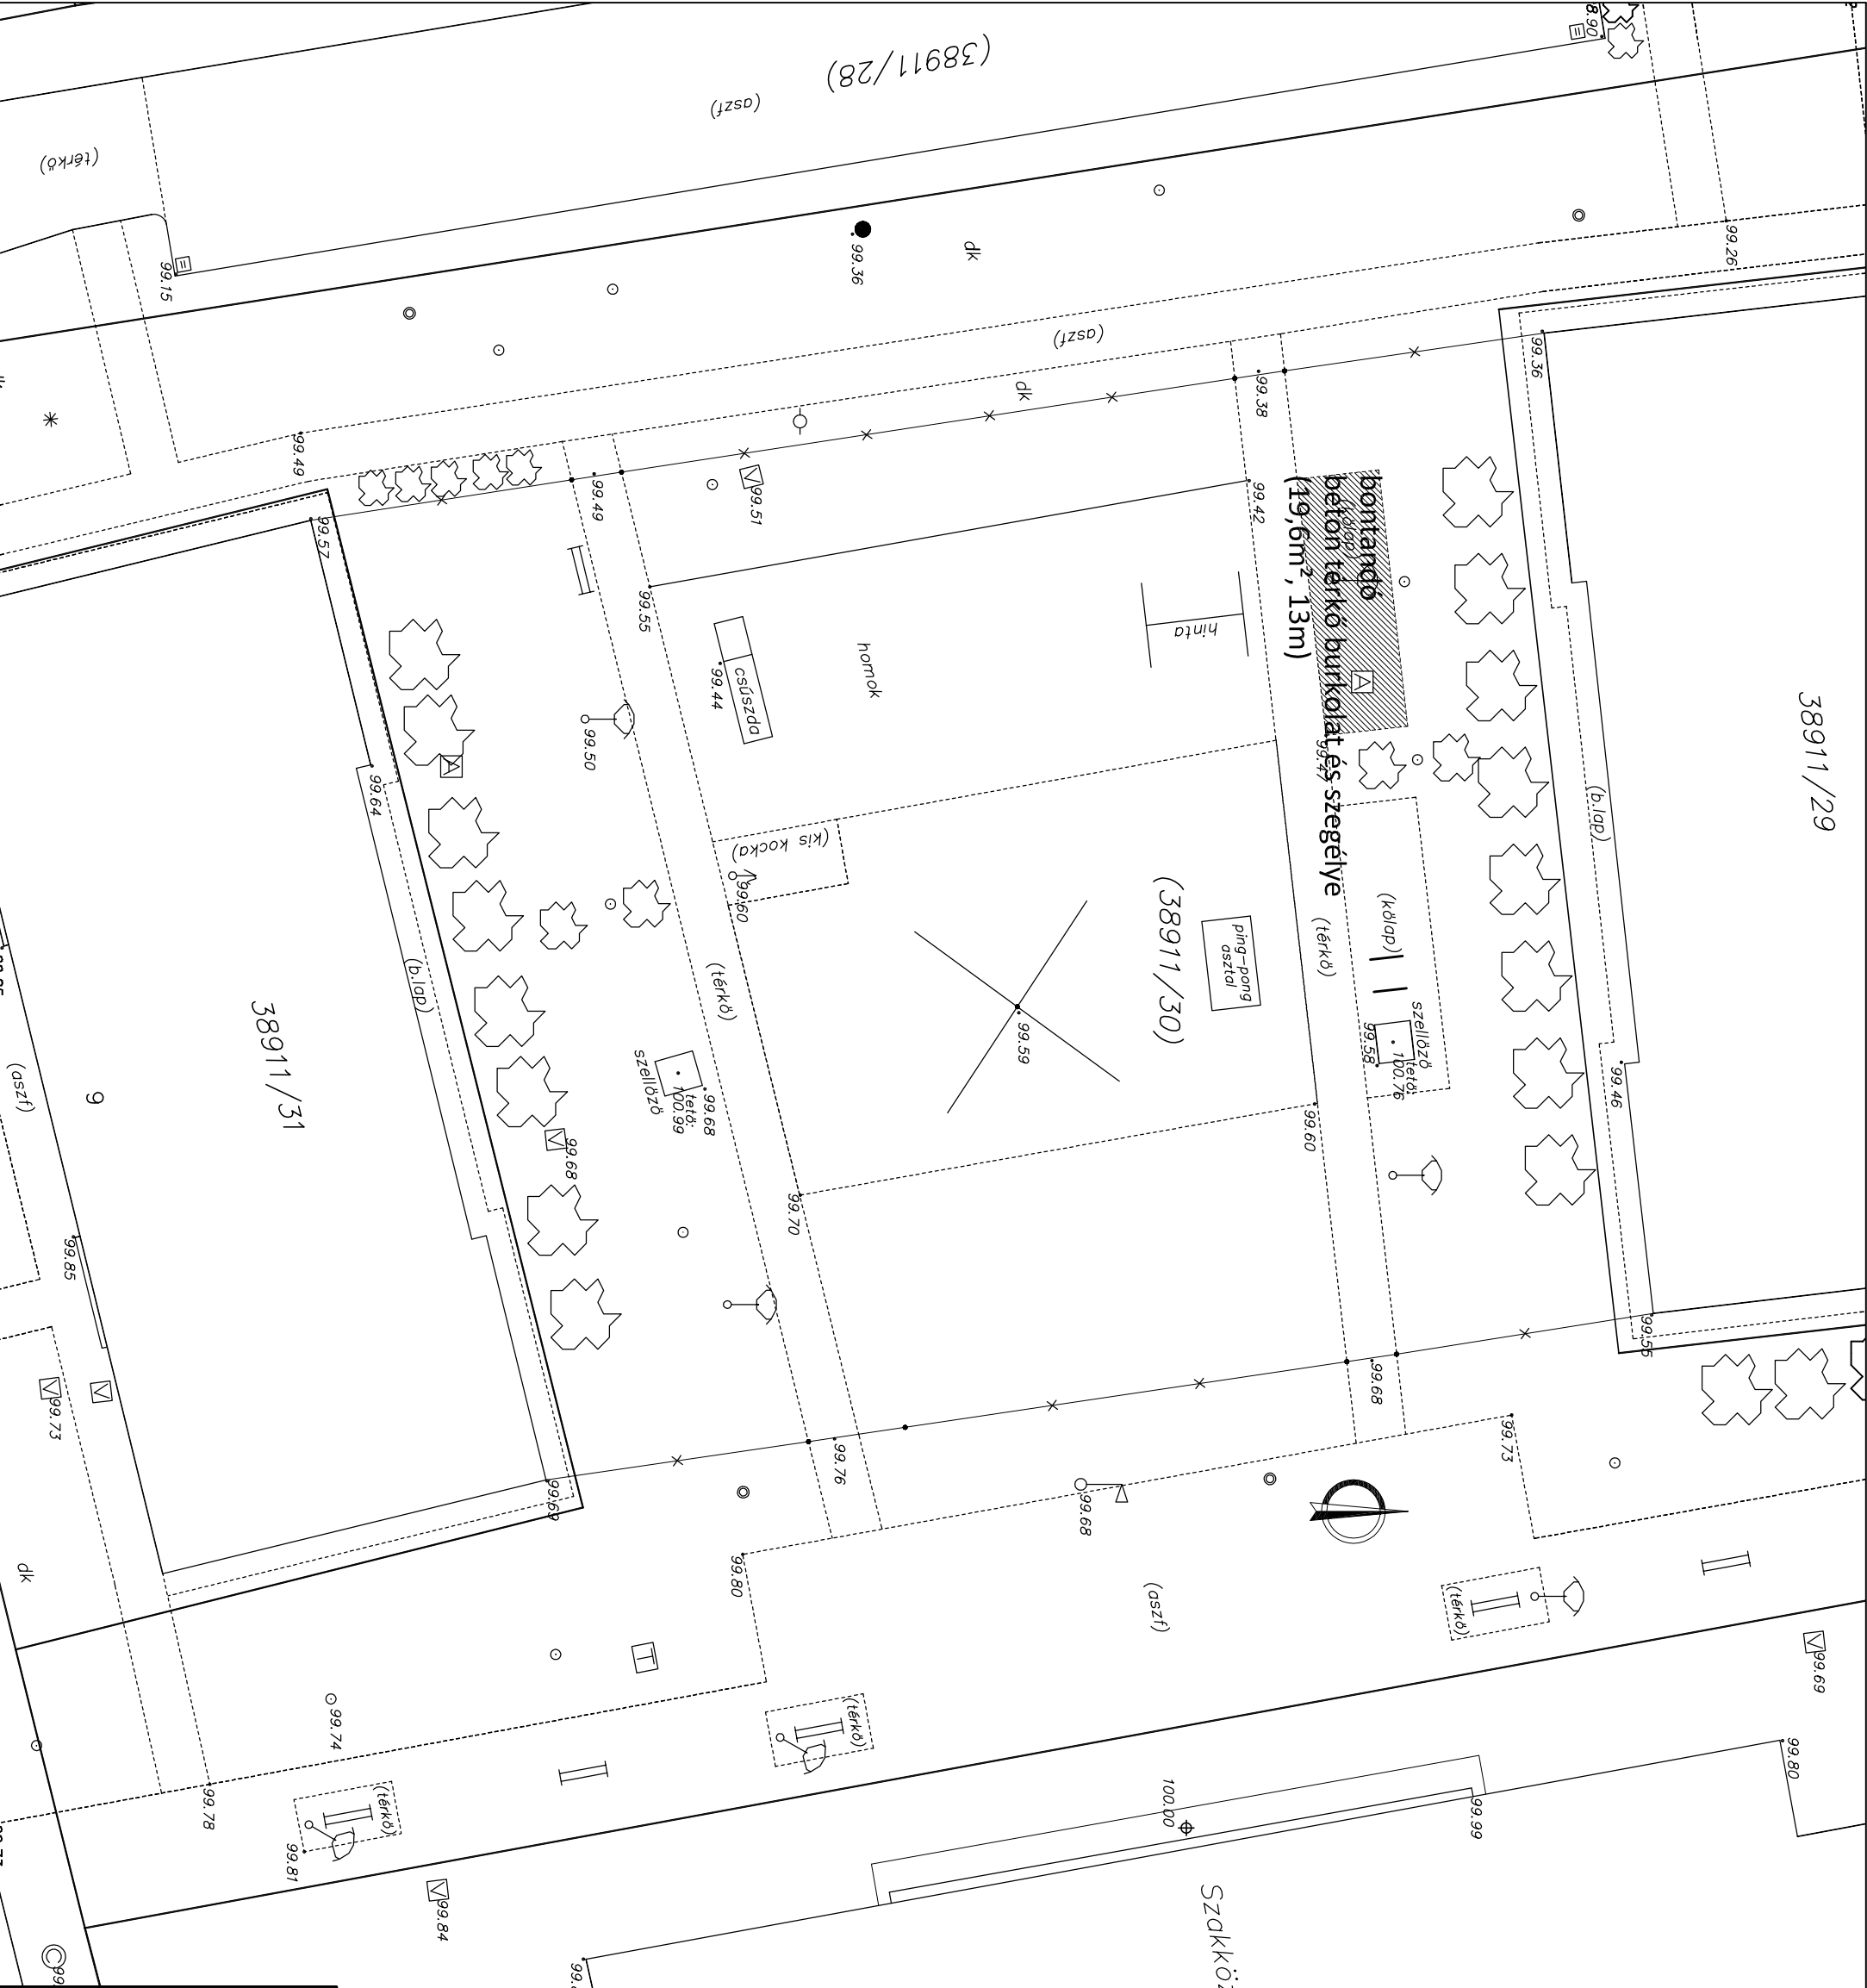

Jelmagyarázat

 bontandó burkolat

|   |                                                                                              |   |               |
|---|----------------------------------------------------------------------------------------------|---|---------------|
| <div>VÁR-<br/>KERT<br/>Műszaki Tervezési Kft.<br/>Szekeshelyi úti Budapest, Semmelweis u. 10. V/136</div> |                                                                                              | Postacím: 1114 Budapest, Szabolcska Mihály u. 6. III/3<br>Tel/fax: 797 36 63. Tel: 797 36 80<br>E-mail cím: varkertterv@varkertterv.hu |               |
| Megbízó:                                                                                                  | Budapesti Főváros X. kerületi Közhatala Önkormányzata<br>1002 Budapest, Szent László tér 29. | Készszám:   | Z - 1         |
| Munka címe:                                                                                               | Budapesti X. kerületi Pongrácz út 9. hrsz. (38911/20) játszótér felújítása                   | Méretarány:   | M=1:200       |
| Rajz címe:                                                                                                | Bontási terv                                                                                 | Dátum:   | 2018. október |
| Feladás tervező:                                                                                          | Tervező:                                                                                     | Ugyvezető:   | Nemes Zoltán  |
| Nemes Zoltán K1 01 5053                                                                                   | Dobos Ivett K 01 5255                                                                        |   |               |
| TERVEZŐ: NEMES ZOLTÁN                                                                                     |                                                                                              |   |               |