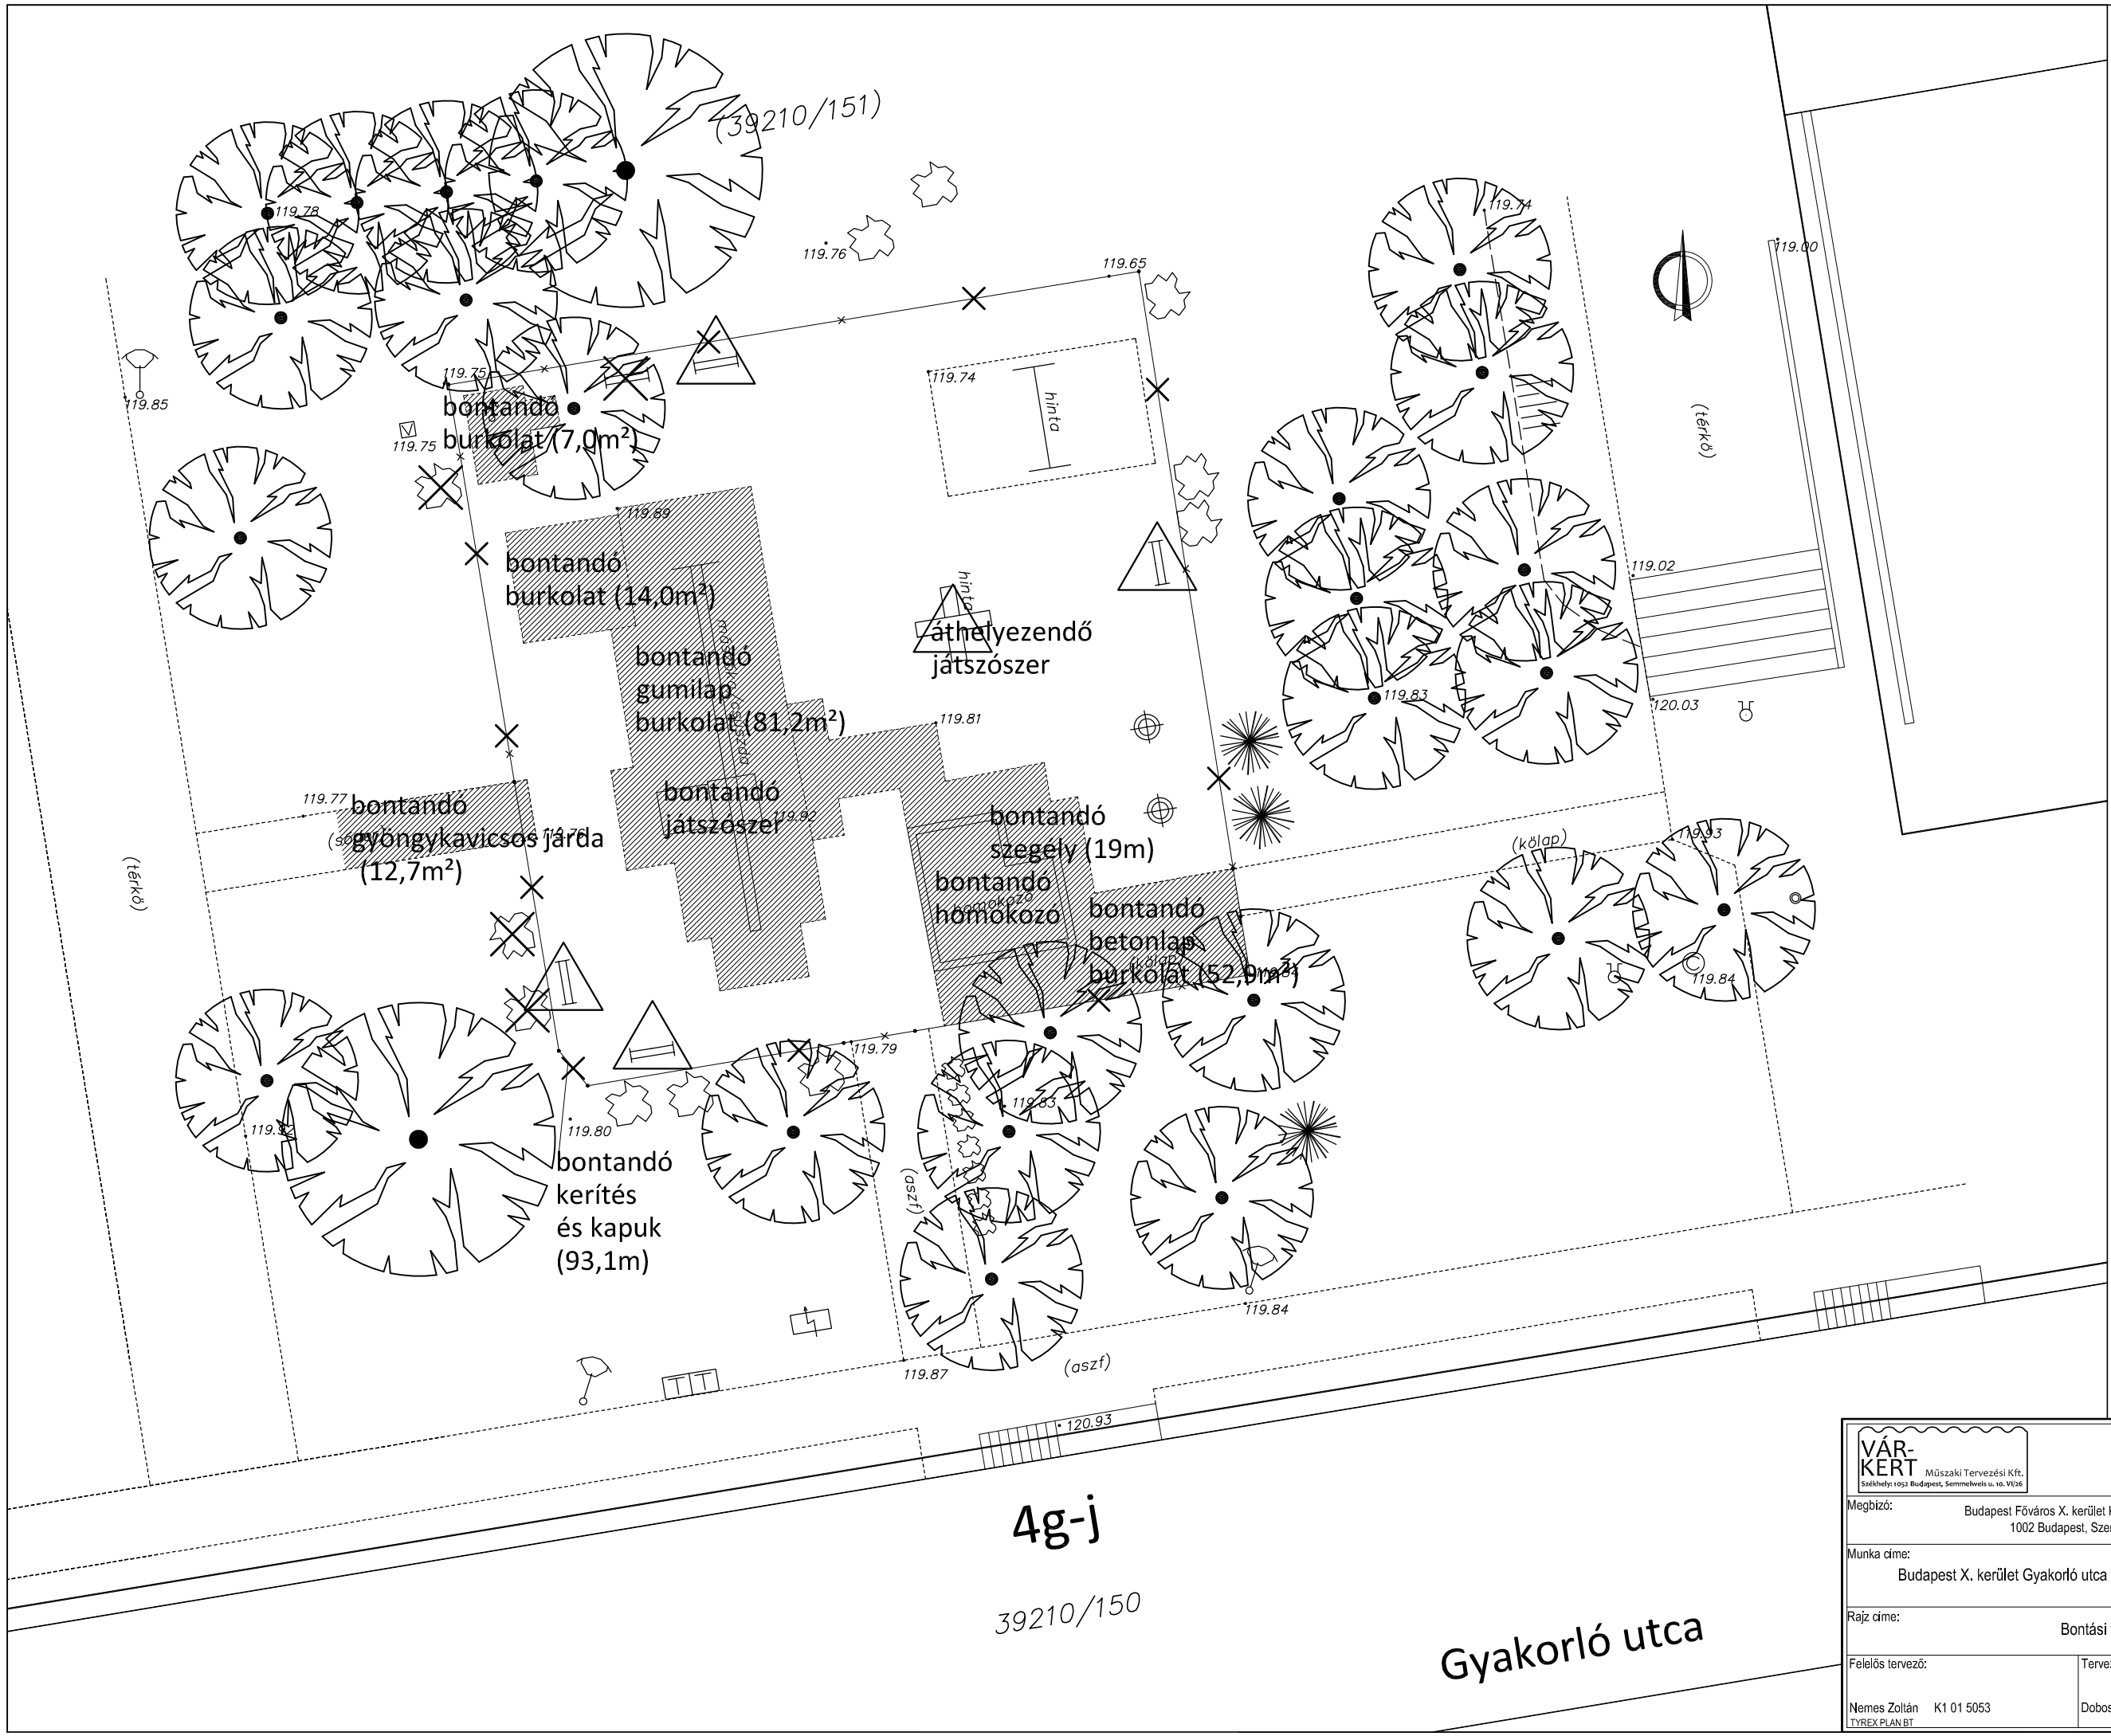

Jelmagyarázat

- bontandó burkolat
- bontandó kerítés
- bontandó eszköz
- áthelyezendő eszköz
- kivágandó cserje

VÁR-KERT Műszaki Tervezési Kft. Székhely: 1051 Budapest, Semmelweis u. 10. VI/16	Postacím, iroda: 1114 Budapest, Szabolcska Mihály u. 6. III/3. Tel/Fax: 797 36 63, Tel: 797 36 80 E-mail cím: varkert-terv@varkert-terv.hu	
Megbízó:	Budapest Főváros X. kerület Kőbánya Önkormányzata 1002 Budapest, Szent László tér 29.	
Munka címe:	Budapest X. kerület Gyakorló utca 4/H melletti játszótér felújítása	Rajzszám: Z - 1
		Méretarány: M=1:200
Rajz címe:	Bontási terv	Dátum: 2018. október
Felelős tervező: Nemes Zoltán K1 01 5053 TYREX PLAN BT	Tervező: Dobos Ivett K 01 5255	Ügyvezető: Nemes Zoltán