

**Előterjesztés**

**a Kerületfejlesztési és Környezetvédelmi Bizottság részére  
a Budapest X. kerület, Bársonyvirág utcai játszótér közvilágításának kiépítése érdekében a téli munkavégzéssel összefüggő burkolatbontási tilalom feloldásáról**

**I. Tartalmi összefoglaló**

A Budapest Főváros X. kerület Kőbányai Önkormányzat Képviselő-testületének az Önkormányzat tulajdonában álló közutak és a közutak részét képező járdák burkolatbontási tilalmának, valamint a felbontott burkolatok helyreállításának szabályozásáról szóló 13/1998. (III. 24.) önkormányzati rendelet (a továbbiakban: R.) 1. § (1) bekezdése értelmében az önkormányzat tulajdonában álló közutak és a közutak részét képező járdák burkolatának felbontása november 15-étől március 15-éig terjedő időszak alatt tilos.

A R. 1. § (3) bekezdése rendelkezik arról, hogy a téli munkavégzési szabályok betartásának előírásával, a tilalom alól - kérelemre - szigorú kivételként feloldás adható jelentős közérdeket képviselő halasztást nem tűrő közművezetékek - távközlési vezetékek kivételével -, valamint út és járda építésének szükségessége esetén.

A Budapest Főváros X. kerület Kőbányai Önkormányzat Képviselő-testületének a Budapest Főváros X. kerület Kőbányai Önkormányzat Képviselő-testületének Szervezeti és Működési Szabályzatáról szóló 31/2011. (IX. 23.) önkormányzati rendelete 2. melléklet 2.8. pontja a burkolatbontási tilalom feloldását a T. Bizottság hatáskörébe utalja.

A Budapest Főváros X. kerület Kőbányai Önkormányzat Képviselő-testülete a 1009/2011. (XII. 15.) számú határozatában döntött a Bársonyvirág utcai játszótér közvilágításának kiépítéséről, melyet a Kőbányai Vagyonkezelő Zrt. bonyolít. A Bársonyvirág utcai játszótér közvilágításának kiépítése érinti a Hárslevelű utcát és a Rézvirág utcát is. A feladatok elvégzéséhez elengedhetetlenül szükséges műszaki tervek – a Főépítési és Fejlesztési Iroda tájékoztatása alapján – elkészültek, jóváhagyásuk a napokban megtörténik. A kivitelezési munka csak eredményes pályázati eljárás után kezdhető meg, várhatóan február második felében, viszont a márciusban kezdődő játszótér felújítás előtt el kell készülnie.

Munkavégzés helye: Budapest X. kerület, Bársonyvirág utca, Hárslevelű utca, Rézvirág utca

Munka neve: közvilágítás kiépítése

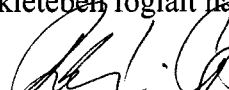
Időpontja: 2012. február 16. és 2012. március 15. között

A Kőbányai Vagyonkezelő Zrt. a Bársonyvirág utcai játszótér közvilágítás kiépítésével kapcsolatos téli munkavégzéssel összefüggő burkolatbontási tilalom feloldása iránti kérelme az előterjesztés 2. mellékletét, a tervezett állapot helyszínrajza pedig az előterjesztés 3. mellékletét képezi.

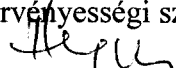
**II. Döntési javaslat**

Budapest Főváros X. kerület Kőbányai Önkormányzat Képviselő-testületének Kerületfejlesztési és Környezetvédelmi Bizottsága meghozza az előterjesztés 1. mellékletében foglalt határozatot.

Budapest, 2012. február 8.

  
Radványi Gábor

Törvényességi szempontból ellenjegyzem:

  
Dr. Szabó Krisztián

jegyző 

*1. melléklet az előterjesztéshez*

**Budapest Főváros X. kerület Kőbányai Önkormányzat Képviselő-testülete**  
**Kerületfejlesztési és Környezetvédelmi Bizottságának**  
**.../2012. (... ..) határozata**

**a Budapest X. kerület, Bársonyvirág utcai játszótér közvilágításának kiépítése érdekében a téli munkavégzéssel összefüggő burkolatbontási tilalom feloldásáról**

A Kerületfejlesztési és Környezetvédelmi Bizottság a Kőbányai Vagyonkezelő Zrt. kérelmére a Budapest X. kerület, Bársonyvirág utcai játszótér közvilágításának kiépítése érdekében 2012. február 16. és 2012. március 15. közötti időszakra a téli munkavégzéssel összefüggő burkolatbontási tilalmat feloldja.

Határidő: 2012. február 16.  
Feladatkörében érintett: a kerületfejlesztési és külkapcsolati szakterületért felelős alpolgármester  
a Hatósági Iroda vezetője



2012 FEBR 02 14-5107/2012

Márkusné 2012.02.02. di hó/er

# KŐBÁNYAI VAGYONKEZELŐ ZRT.

1107 Budapest, Ceglédi utca 30. – Tel.: (1) 666-2700 – Fax: (1) 666-2763  
WWW.KOVAGYON.HU – KVRT@KOVAGYON.HU

SOS!

2. melléklet az előterjesztéshez

**Budapest Főváros X.kerület  
Kőbányai Önkormányzat  
Polgármesteri Hivatala**

**Hatósági Iroda  
Dr.Mózer Éva**

**Irodavezető részére**

**Budapest  
Szent László tér 29.  
1102**

BUDAPEST FŐVÁROS X. KERÜLET  
KŐBÁNYAI ÖNKORMÁNYZAT  
Polgármesteri Hivatala

ikt.sz.: 891-1/2012

iktalószám: K/10506/2012/XXXIV

2012 FEBR 03

Előszám: ..... db  
melléklet

Előadó: Márkusné

**Tárgy:** Kérelem téli munkavégzés tilalma alóli felmentésre

Tisztelt Irodavezető Asszony!

A Budapest Főváros X. kerület Kőbányai Önkormányzat Képviselő-testülete 1009/2011. (XII.15.) számú határozatában döntött a Bársonyvirág utcai játszótér közvilágításának Társaságunk által történő felújításáról, illetve kiépítéséről.

A feladatok elvégzéséhez elengedhetetlenül szükséges műszaki tervek – a Főépítészeti Iroda tájékoztatása alapján – elkészültek, jóváhagyásuk a napokban megtörténik. A kivitelezési munka csak eredményes pályázati eljárás után kezdhető meg, várhatóan február második felében, viszont a márciusban kezdődő játszótér felújítás előtt el kell készülnie.

Ezért kérem, hogy a téli munkavégzés tilalma alóli felmentést szíveskedjen megadni Társaságunk részére **2012. február 16-tól 2012. március 15-ig** terjedő időszakra, az alábbi munka tekintetében:

### **Bársonyvirág utca játszótér közvilágítás kiépítés**

A Bársonyvirág utca (60 fm), Hárslevelű utca (70 fm) és a Rézvirág utcára (20 fm).

Annak érdekében, hogy határidőre megvalósulhasson a kivitelezés, kérem szíves intézkedését.

Budapest, 2012. február 1.

Üdvözlettel:

KŐBÁNYAI VAGYONKEZELŐ ZRT.  
1107 Bp., Ceglédi utca 30.

*Allee*

Szabó László  
vezérigazgató

3. melléklet az előterjesztéshez

## JELMAGYARÁZAT

— EKV — EKV —



Tr-7875  
10/0,4kV



Tervezett NYCWY 4×10RE/10mm<sup>2</sup> tip. közvilágítási kábel

Tervezett Ø110mm KPE védőcső darabszám, fektetési hossz és mélység jelöléssel

Meglévő 10/0,4kV-os transzformátor állomás

Meglévő B10 áttörtgerincű vasbeton oszlop  
Z1 tip. lámpatesttel

Tervezett LT Hungária Park 45/60/T tip. oszlop  
Hofeka GLÓRIA 2×FSD36W tip. lámpatesttel

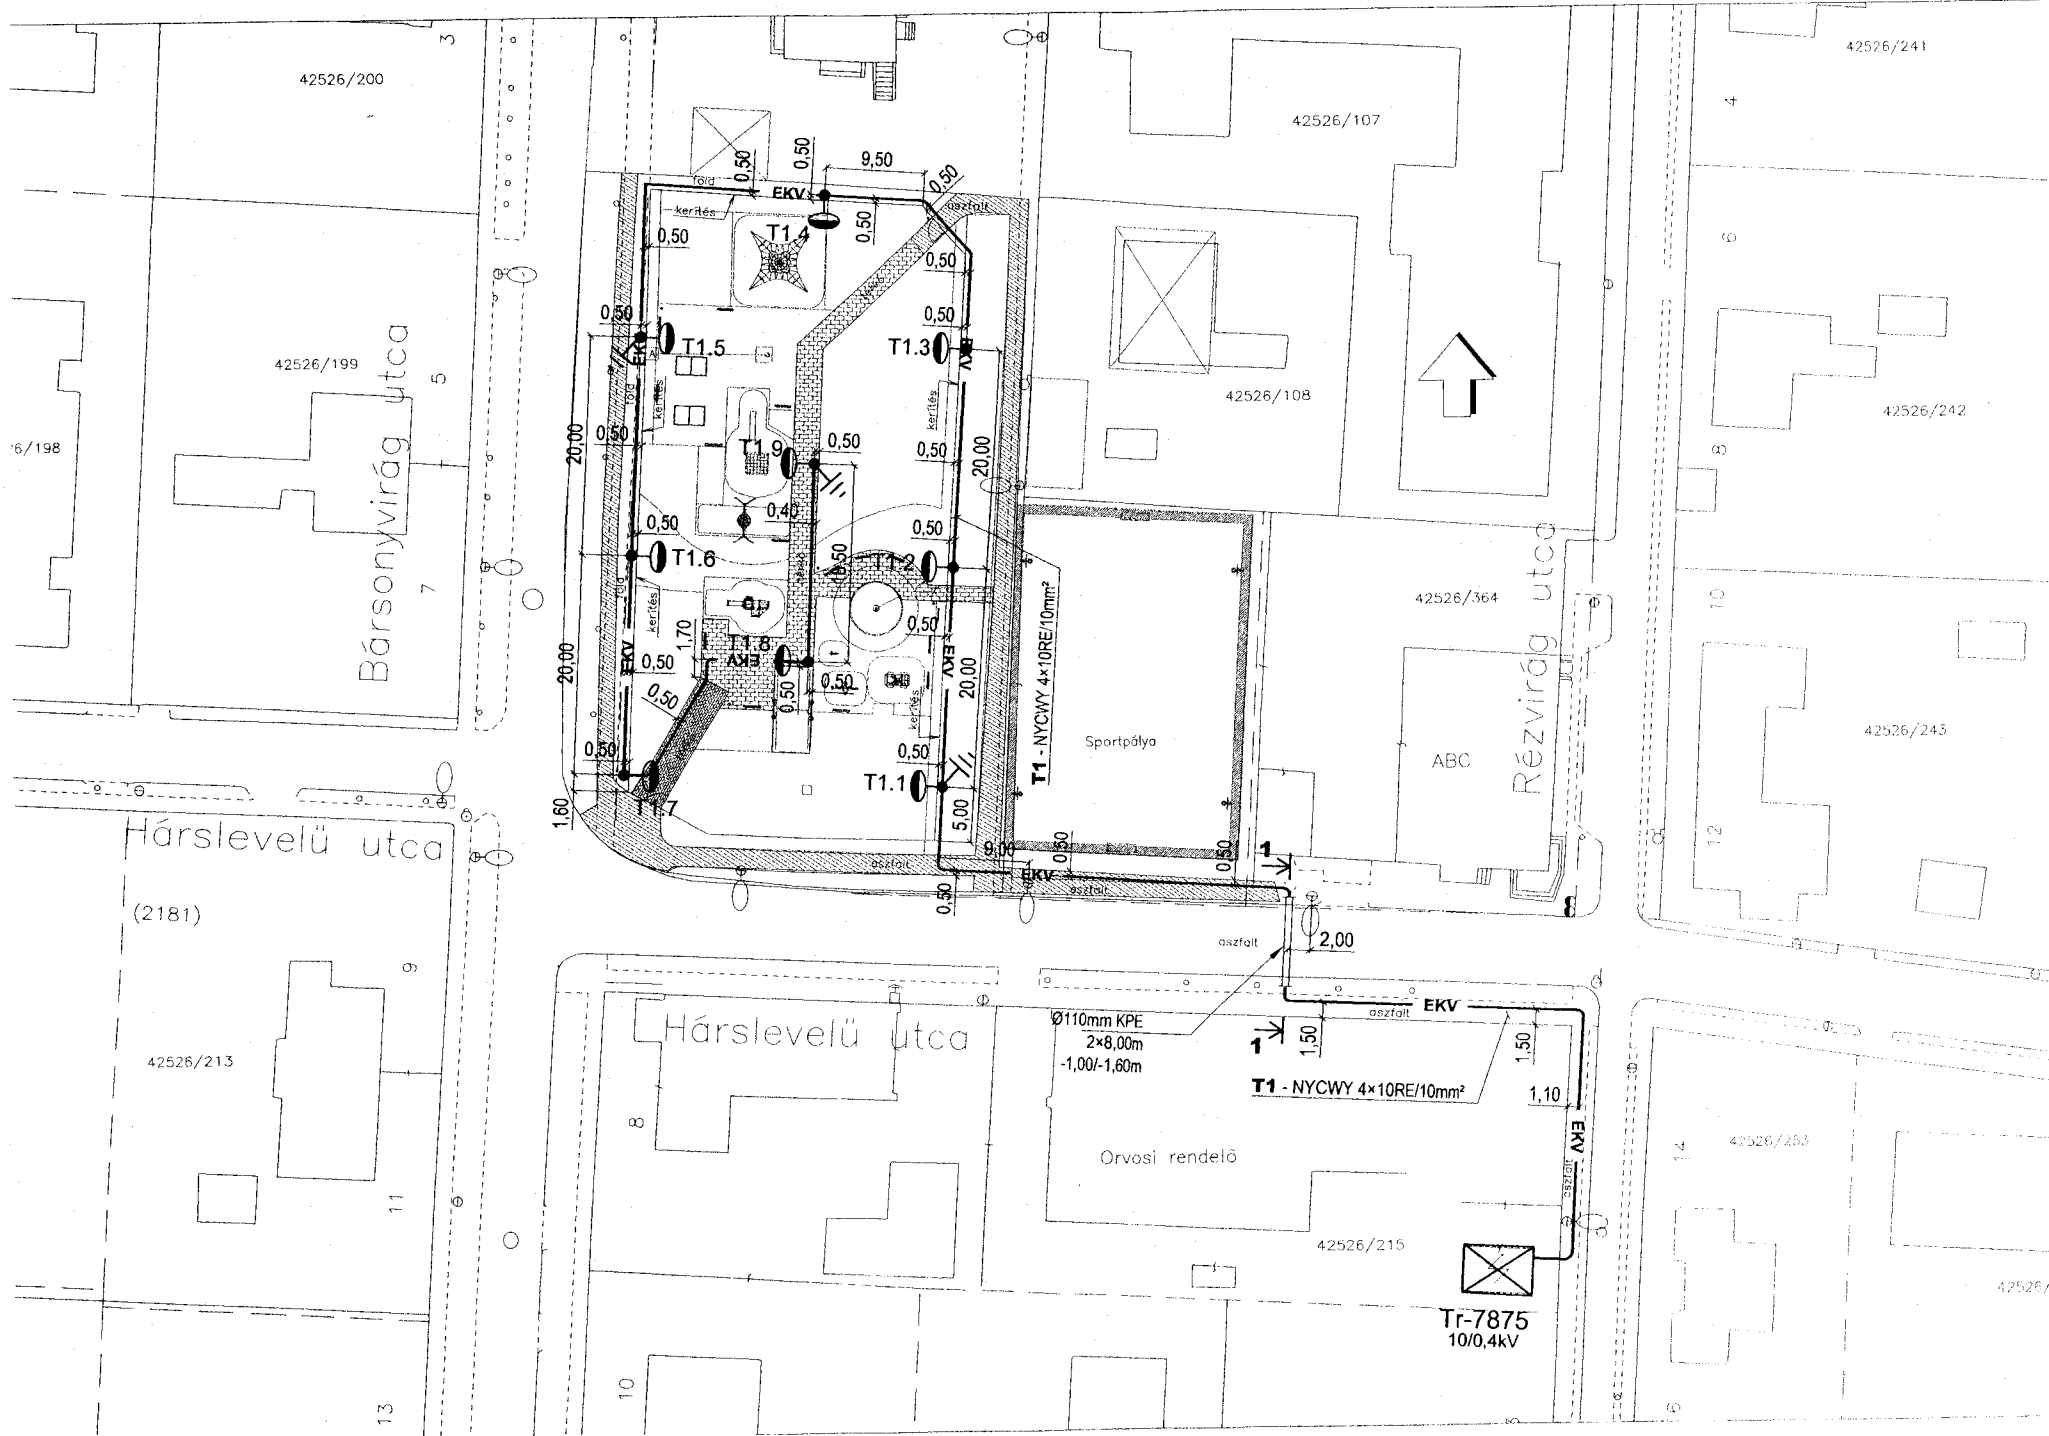
Tervezett Ø18mm rúd földelő, 3,0m hosszú

## MEGJEGYZÉS:

- 1.) Feszültség: 3x400/230V; 50Hz
- 2.) Érintésvédelem: nullázás (TN rendszer)
- 3.) Minden földmunka csak kézi erővel, feltárás jelleggel végezhető!
- 4.) Jelen terv a közműenplánnal együtt érvényes és azzal együtt kezelendő!

<b>FŐMTERV</b>		FŐVÁROSI MÉRNÖKI TERVEZŐ ZÁRTKÖRŰEN MŰKÖDŐ RÉSZVÉNYTÁRSASÁG			iroda: Villamos és gépész	
1024 Budapest, Lövház u. 37., 1276 Bp., Pf. 104 · Tel.: 345-9500 Fax: 345-9550 · E-mail: fomterv@fomterv.hu					dátum: 2011. november hó	
A tervezés tárgya: <b>Budapest X. kerület Bársonyvirág utcai játszótér</b> Kiviteli terv 01. kötet: Közvilágítás					tervszám: 24.11.147.	
A tervrajz megnevezése: <b>Lámpakiosztás és kábelnyomvonalterv</b>					rajzsám: 01-24-R-002	
					méretarány: 1:500	
generáltervező: <b>FŐMTERV Zrt.</b>		megbízó: <b>ELMŰ Nyrt.</b>	beruházó: <b>ELMŰ Nyrt.</b>		rajzméret: 0,15m <sup>2</sup>	
szakági mérnök: <i>László Dezső</i>	tervező: <i>Sélei Zsolt</i>	belső ellenőr: <i>Major Péter</i>	irodavezető: <i>Kovács László</i>	műsz. igazgató:	igazgató:	bíró biz. elnöke: <i>Kovács László</i>
László Dezső	Sélei Zsolt	Major Péter	Kovács László			Kovács László

EN-T, V-T/01-10825



42526/200

42526/199

Bársonyvirág utca

6/198

Hárslevelü utca

(2181)

42526/213

Hárslevelü utca

Ø110mm KPE  
2x8,00m  
-1,00/-1,80m

T1 - NYCWY 4x10RE/10mm²

Orvosi rendelő

42526/215

Tr-7875  
10/0,4kV

42526/107

42526/108

42526/364

Rézvirág utca

42526/241

42526/242

42526/243

42526/253

42526/