

**Előterjesztés
a Gazdasági Bizottság részére
a monitoring és lakossági riasztórendszer (MOLARI) kiépítéséhez szükséges
tulajdonosi hozzájárulás megadásáról**

I. Tartalmi összefoglaló

A Gazdasági Bizottság korábban több határozatában támogatta a monitoring és lakossági riasztórendszer (MOLARI) kiépítését kerületünkben.

A MetalCom Zrt. (1107 Budapest, Fogadó utca 4.) az előterjesztés 2. mellékletét képező kérelemben egy darab berendezés telepítéséhez kér hozzájárulást.

| Cím: | Hrsz: | Megjegyzés: |
|------------|----------|---|
| Váltó utca | 40908/12 | 239 m ² alapterületű telekingatlan, melyen a Csatornázási Művek Zrt. szivattyúháza található |

II. A végrehajtás feltétele

A Budapest Kőbányai Önkormányzat vagyonáról, a vagyontárgyak feletti tulajdonosi jogok gyakorlásáról szóló 43/2004. (VI. 24.) önkormányzati rendelet 6. § (3) bekezdése értelmében a rendelet hatálya alá tartozó vagyon tárgyainak tekintetében fennálló tulajdonosi pozícióból eredő jognyilatkozatokat – értékhatártól függetlenül – a Gazdasági Bizottság döntése alapján a polgármester írja alá.


III. Hatásvizsgálat

A nyilatkozat kiadásával és a riasztórendszer telepítésével teljesebbé válik Kőbánya közbiztonsága.


III. Döntési javaslat

Budapest Főváros X. kerület Kőbányai Önkormányzat Képviselő-testületének Gazdasági Bizottsága meghozza az előterjesztés 1. mellékletében foglalt határozatot.

Budapest, 2013. január 15.

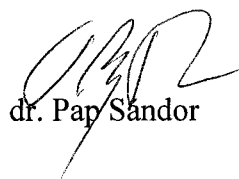
dr. Pap Sándor

Törvényességi szempontból ellenjegyzem:


dr. Szabó Krisztián
jegyző

**Budapest Főváros X. kerület Kőbányai Önkormányzat Képviselő-testületének
Gazdasági Bizottsága**

**.../2013. (... ..) határozata
a monitoring és lakossági riasztórendszer (MOLARI)
kiépítéséhez szükséges tulajdonosi hozzájárulás kiadásáról**

- 1.A Gazdasági Bizottság egyetért a monitoring és lakossági riasztórendszer (MOLARI) kiépítésével a Budapest X., Váltó utca 40908/12 hrsz.-ú ingatlanon.
2. A Gazdasági Bizottság az 1. pontban meghatározott ingatlan vonatkozásában hozzájárul ahhoz, hogy a MetalCom Zrt. (1107 Budapest, Fogadó utca 4.) megkezdje a telepítés műszaki előkészítését, tervezését és a helyszín felmérését.
3. A Bizottság felkéri a polgármestert, hogy abban az esetben adjon ki hozzájáruló nyilatkozatot a berendezés telepítéséhez, ha a Kőbányai Vagyonkezelő Zrt. műszaki szempontból nem emel kifogást azzal kapcsolatban.

Határidő: azonnal
Feladatkörében érintett: a gazdasági és fejlesztési szakterületért felelős
alpolgármester
a Főépítési Csoport vezetője



MetalCom Zrt.

Selyeby Klára
akvizíciós csoportvezető

1107 Budapest
Fogadó u. 4.

6600 Szentés
Nagynyomás 16.

+36 1 886 4962

klara.selyeby@metalcomzrt.eu
+36 30 682 4830

48797 / 2012

2012.11.12

ISO 9001
KONFORMITÁS

ISO 14001
KONFORMITÁS

AGAP 2110

Wsp

2. melléklet az előjában

ARMESTERI HIVATAL

FŐÉPÍTÉSZI CSOPORT

KOVÁCS JÓZSEF VAGYONÜGYI REFERENS ÚR RÉSZÉRE

Budapest
Szent László tér 29.
1102

Tárgy: Országos Katasztrófavédelmi Főigazgatóság – MOLARI lakossági riasztó rendszer **Váltó utcai** mérőpont előzetes tulajdonosi jóváhagyásra

Tisztelt Kovács Úr!

Az MLR Tech Kft. az **ORSZÁGOS KATASZTRÓFAVÉDELMI FŐIGAZGATÓSÁG** megbízása alapján veszélyes üzemek körzetében országos kiterjedésű, magas rendelkezésre állású, redundáns működő adatátviteli hálózatra épülő meteorológiai és vegyi monitoring, valamint **lakossági riasztó rendszer** megvalósítását végzi az országban. Cégünk a MetalCom Zrt. eljár annak érdekében, hogy jelző és riasztó rendszer létesülhessen **Budapest, X. kerületében az alábbi helyszínen: X. Váltó utca, Fővárosi Csatornázási művek kezelésében levő telephelyen (hírsz: 40908/12)**

A rendszer a területen lekerítve elhelyezésre kerülő 1 db oszlopból és az azon elhelyezett gázérzékelőkből, szirénákból és az ezeket működtető berendezésekből áll.

Az állomás automatikus üzemű, ott személyzet – a tervszerű karbantartás és hibaelhárítás időszakán kívül (amelyek nem haladják meg az 1-1,5 órát) – nem tartózkodik.

Kérem, hogy a december 11-ibizottsági ülésen a riasztópont kiépítéséhez az OKF részére a tulajdonosi hozzájárulásukat megadni szíveskedjenek, és a mellékeltlen küldött adatlapot kitöltve visszaküldeni szíveskedjenek!

Köszönöm együttműködését, tisztelettel:

Selyeby Klára

Selyeby Klára
Akvizitor
30/682-4830

Budapest, 2012. november 22.

BEADÓZTATOTT FŐVÁROSI CSATORNÁZÁSI MŰVEK KEZELÉSÉBEN LEVŐ TELEPHELYEN
KOVÁCS JÓZSEF VAGYONÜGYI REFERENS ÚR RÉSZÉRE
Polgármesteri Hivatal

Iktatószám: *K/57748/2012/XV.*

2012 DEC 12

Létszám: *-1-* db Előadó: *Kovács J*

melléklet

MetalCom Közép-Európai Technológiai és Szolgáltató Holding Zrt.

Budapesti divízió: 1107 Budapest, Fogadó u. 4.
Székhely: 6600 Szentés, Nagynyomás 16.
Tel./Fax: +36 1 886 4962 e-mail: metalcom@metalcomzrt.eu
Adószám: 14024830-2-06 Cégjegyzékszám: 06-10-000350 Bankszámlaszám (HUF): 10102244-46649000-01000002
Bankszámlaszám (EUR): 10102244-46649000-01000301
A Csongrád Megyei Kereskedelmi és Iparkamara tagja

Nem hiteles tulajdoni lap

Ne:

Nem hiteles tulajdoni lap

Budapesti 1. számú Körzeti Földhivatal
Budapest, XI., Budafoki út 59. 1519 Pf. : 415.

Old

Nem hiteles tulajdoni lap - Szemle másolat

Megrendelés szám: 8000004/538669/2012

2012.11.29

BUDAPEST X.KER.

Szektor :

Belterület 40908/12 helyrajzi szám

1101 BUDAPEST X.KER. Rákosvölgyi köz 2. B.

Széljegy: 123796/ 2012.06.01

Vezeték jog bejegyzése iránti kérelem, ELMŰ HÁLÓZATI KFT. 1132 BUDAPEST Váci út

Széljegy: 147825/ 2012.07.27

Vezeték jog bejegyzése iránti kérelem, ELMŰ HÁLÓZATI KFT. 1132 BUDAPEST Váci út
I.RÉSZ

1. Az ingatlan adatai:

| alrészlet adatok művelési ág/kivett megnevezés/ | min.o | terület ha m2 | kat.t. k.f.h. | nov. te | aloz. te ha |
|--|-------|------------------|------------------|------------|-------------------|
| - Kivett szivattyúház | 0 | 239 | | 0.00 | |

H.RÉSZ

1. tulajdoni hányad: 1/1

bejegyző határozat, érkezési idő: 34018/1/2005/05.01.05

jogcím: megosztás

jogállás: tulajdonos

név: X.KER. ÖNKORMÁNYZAT

cím: 1102 BUDAPEST X.KER. Szent László tér 29

H.RÉSZ

1. bejegyző határozat, érkezési idő: 34018/1/2005/05.01.05

- a 40908/3 hrsz. a T-61111 sz. térrajz alapján megosztva 40908/10-20 helyrajzi ingatlanokra.

3. bejegyző határozat, érkezési idő: 44759/1/2008/07.08.30

Használat joga

Névváltozás átvezetése a III/3. sorozat alatti bejegyzés rangsorában.

jogosult:

név: FŐVÁROSI CSATORMÁZÁSI MŰVEK ZRT.

cím : 1087 BUDAPEST VIII.KER. Asztalos S. utca 4.

5. bejegyző határozat, érkezési idő: 33212/1/2011/10.07.20

Vezetékjog

az ingatlan 3 m2 nagyságú területére, (VMB-31/2010).

jogosult:

név: ELMŰ HÁLÓZATI KFT.

cím : 1132 BUDAPEST Váci út 72-74.

TULAJDONI LAP VÉGE

Nem hiteles tulajdoni lap

lap

MILR
TechL



MetalCom
c s o p o r t

MOLARI PROJEKT

EGIS XE02

1101 Budapest, Rákosvölgyi köz 2/b.

Hrsz: 40908/12

**MÉRŐPONT
ENGEDÉLYEZÉSI DOKUMENTÁCIÓ**

1. verzió

2013. január

TARTALOMJEGYZÉK

- 1. Műszaki leírás**
- 2. Rajzi mellékletek**

Építészeti rajzok

EGIS_XE02_KT-É01 Tervezett helyszínrajz

EGIS_XE02_KT-É02 Tervezett részletek

MŰSZAKI LEÍRÁS

1. Terv tárgya

Jelen terv a 1101 Budapest, Rákosvölgyi köz 2/b., Hrsz: 40908/12 számú helyszínrre tervezett MoLaRi monitoring állomás kiviteli terve.

2. Előzmény

Az Országos Katasztrófavédelmi Főigazgatóság a helyszínen MoLaRi mérőállomás létesítését határozta el.

3. A mérőállomás főbb jellemzői

A mérőállomás helye: 1101 Budapest, Rákosvölgyi köz 2/b..

Meglévő létesítmények :

- A terület az X. ker. önkormányzta tulajdonában, Fővárosi Csatornázási Művek használatában lévő téraszfaltos terület.

A tervezett berendezések:

- 1db Vegyi mérőoszlop


4. A jelenlegi állapot

A helyszín, a Rákosvölgyi köz 2/b., téraszfaltos terület. A területen az új berendezések és beton alapjuk elhelyezésére megfelelő terület található. A terület meglévő közúton megközelíthető. A helyszínen nem szükséges a meglévő közművek kiváltása és fakivágásra sincs szükség.

5. Tervezet állapot


A terven jelölt helyre egy új állomást létesítünk. A tervezett berendezések és fogadószerelevény a meglévő térbetonra kerül elhelyezésre, mely 0,2m mély. A típus monitoring oszlopra tervezett berendezések megtáplálása és a szükséges jelkábellekkel történő ellátása a betonlapra fektetett védőcsöveken keresztül történik.

RAJZI MELLÉKLETEK

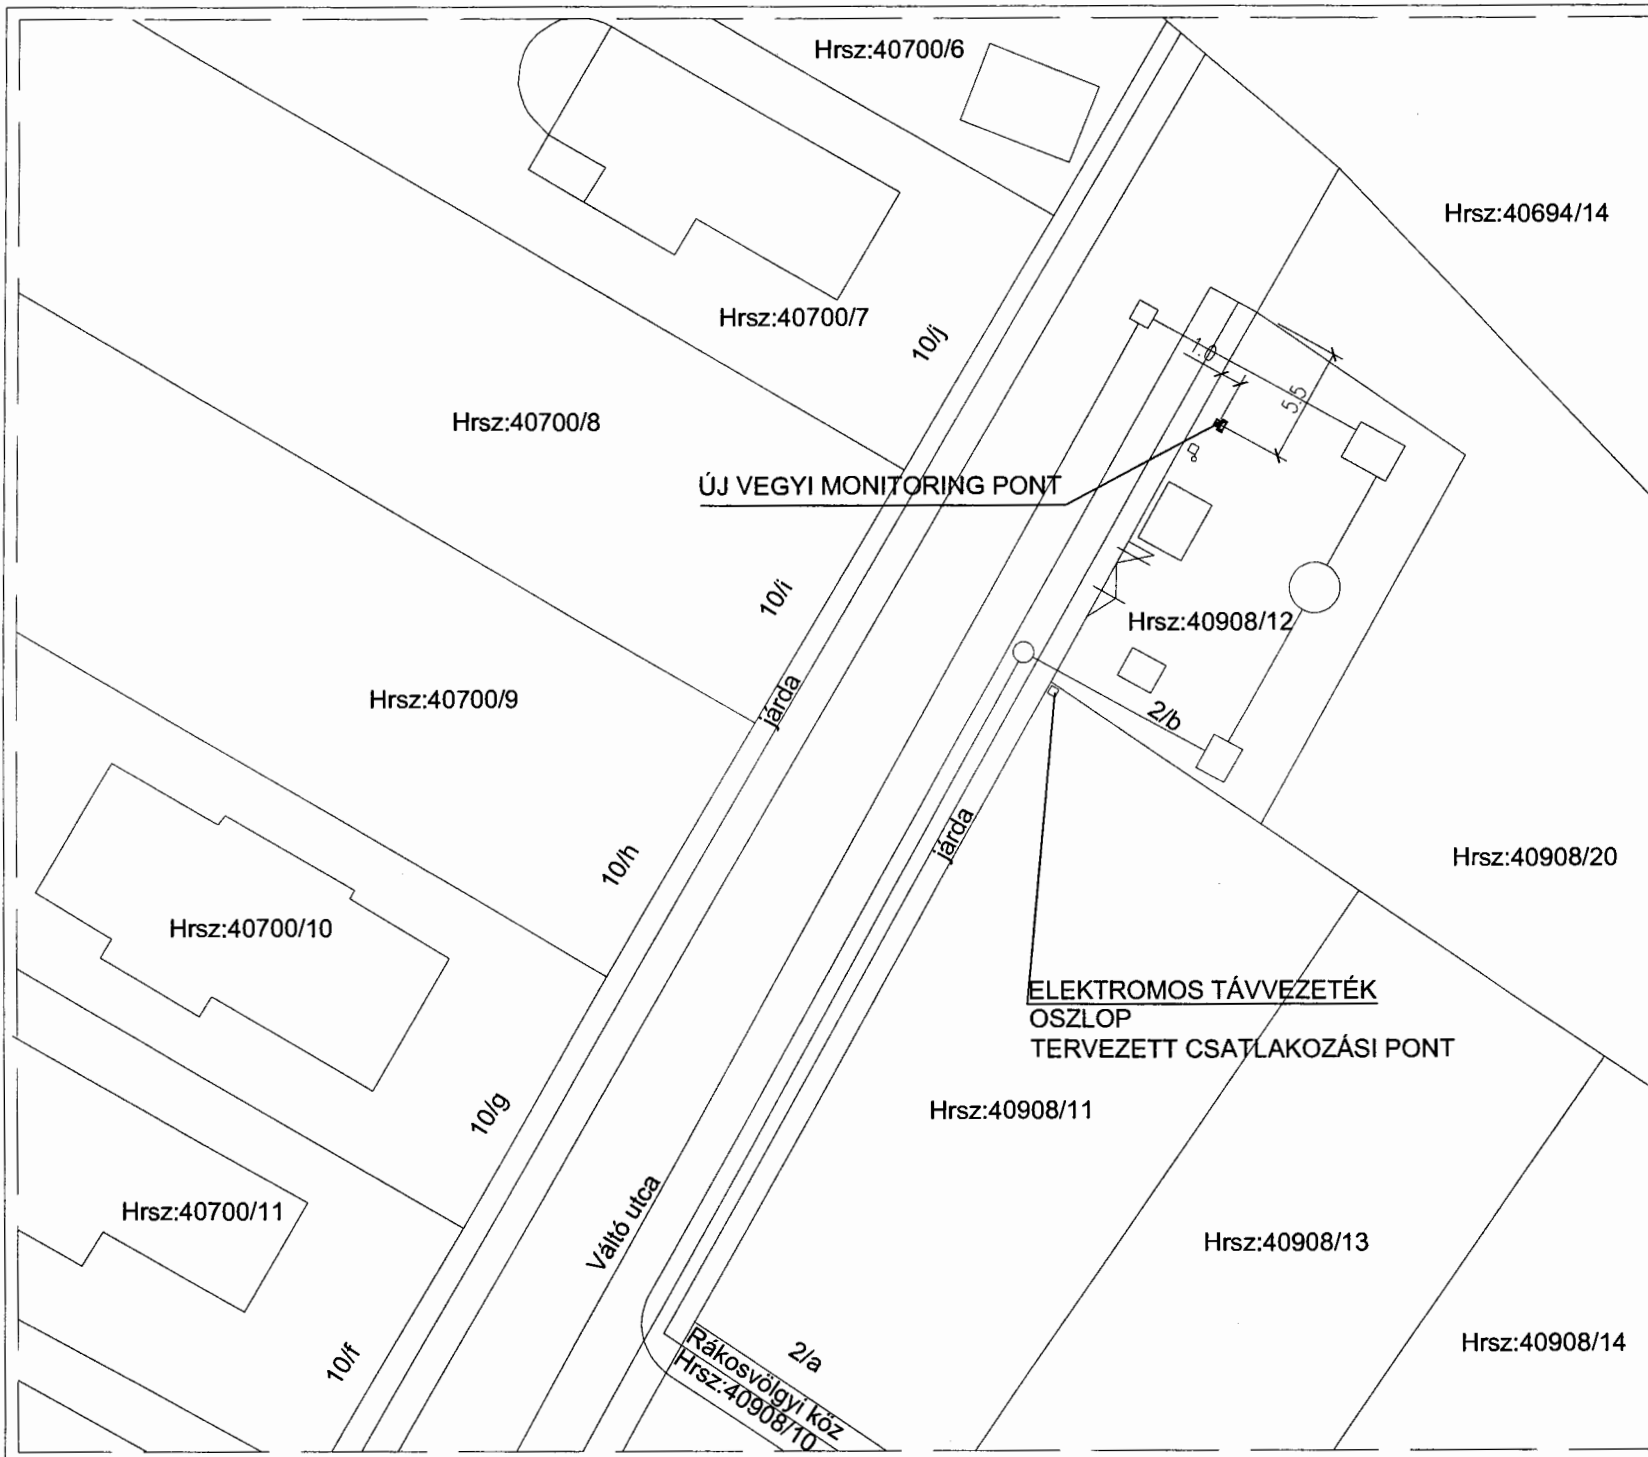


| | | | |
|---|--------------|--|---------|
| | | | |
| | | | |
| | | | |
| DÁTUM | NÉV | VALTOZAT | ALÁÍRÁS |
| FŐVÁLLALKOZÓ | | KIVITELEZŐ | |
|  MLR TECH KFT. <small>1-1067 Budapest, Bercs u. 5.</small> | |  METALCOM ZRT. <small>MetalCom Kétdo-Funkciós Technológiák és Szolgáltatások Holding Zrt. 10200 Szentmiklósi, Magyarhalmi út 16.</small> | |
| MEGBÍZÓ | | | |
| Országos Katasztrófavédelmi Főigazgatóság 1149 Budapest, Magyorkörút út 43. | | | |
| RAJZ CÍM | | | |
| TERVEZETT HELYSZÍNRAJZ | | | |
| HELYSZÍN NÉV ES CÍM | | | |
| EGIS XE02 1101 Budapest, Rákosvölgyi köz 2/b. Hrsz: 40908/12 | | | |
| IRATA | SZERKESZTŐ | TERVEZŐ | |
| MetalCom Zrt. | Hepp Tivadar | Hepp Tivadar | |
| MÉRÉTTÁRNY | DÁTUM | JÓVÁHAGYTA | |
| 1:250 | 2012.12.12. | Orbán Tamás <small>1-101-1008</small> | |
| TERV TÍPUS | | | |
| Kiviteli terv | | | |
| RAJZ SZÁM | | | |
| EGIS_XE02_KT-É01 | | | |

MEGLÉVŐ DRÓTFONATOS KERÍTÉS

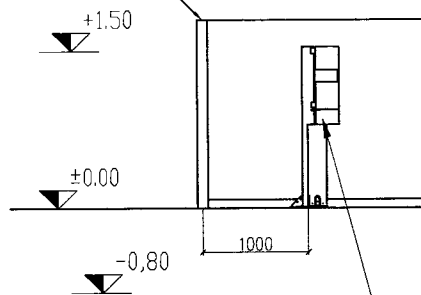

ÚJ VEGYI MONITORING PONT
1,5M-ES OSZLOPON BETONALAPRA RÖGZÍTVE

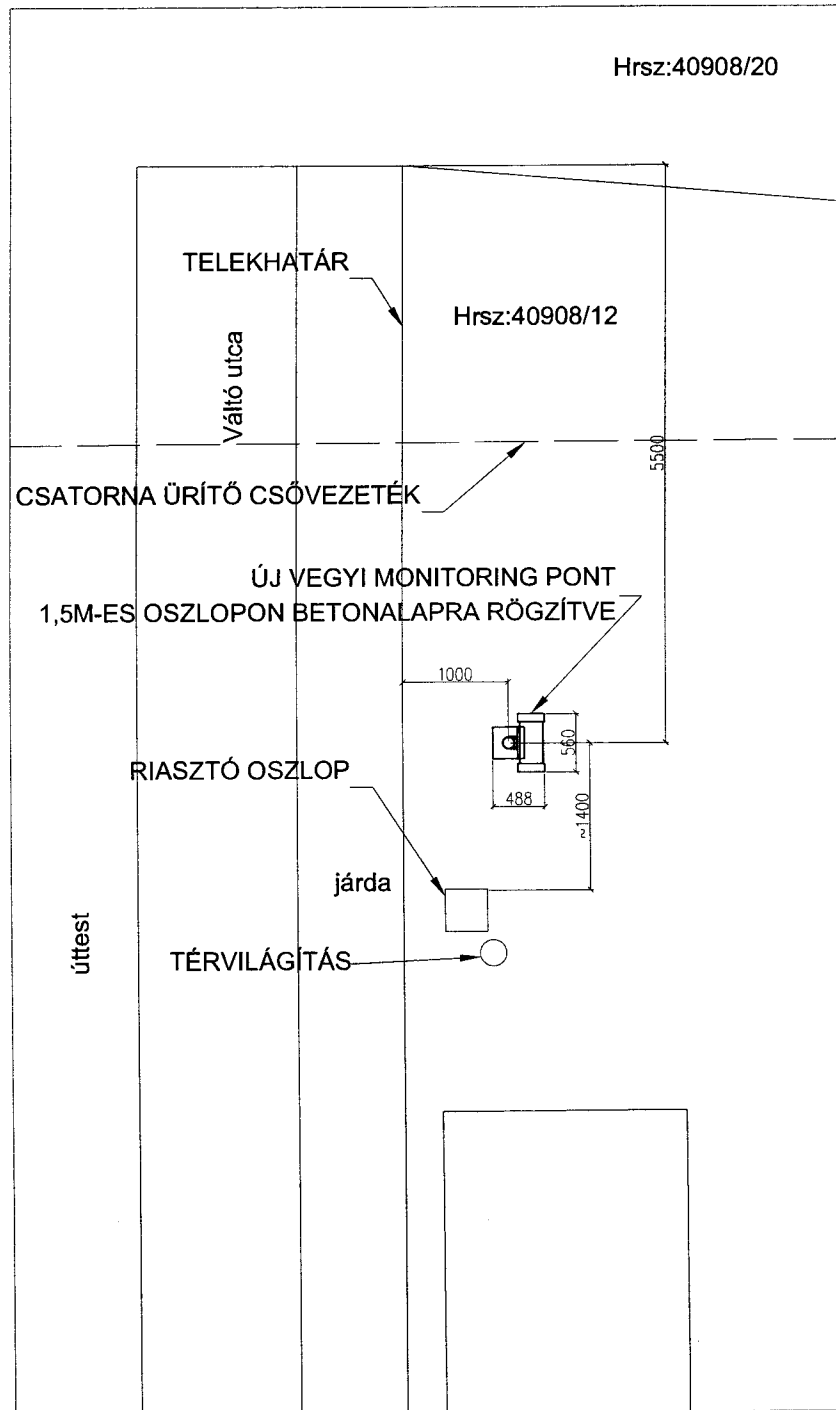

| DÁTUM | NEV | VALTOZAT | ALAKAS |
|---|--------------|--|--------|
| | | | |
| FŐVÁLLALKOZÓ | | KIVITELEZŐ | |
| MLR TECH KFT. <small>H-1097 Budapest, Batta u. 8.</small> | | METALCOM ZRT. <small>MetalCom Kft. - Europei Technológiák és Szolgáltatások Zrt. 114900 Szovata, Magyarország 18.</small> | |
| MEGBÍZÓ | | | |
| Országos Katasztrófavédelmi Főigazgatóság 1149 Budapest, Magyarórádi út 43. | | | |
| RAJZ CÍM | | | |
| TERVEZETT RÉSZLETEK | | | |
| HELYSZÍN NEVÉES CÍM | | | |
| EGIS XE02 1101 Budapest, Rákossívgyi köz 2/b. Hrsz: 40908/12 | | | |
| IRODA | SZERKESZTŐ | TERVEZŐ | |
| MetalCom Zrt. | Hepp Tivadar | Hepp Tivadar | |
| MÉRÉTKÉNY | DÁTUM | JÓVÁHAGYTA | |
| 1:50 | 2012.12.12. | Órbán Tamás <small>1791-1008</small> | |
| TERV TÍPUS | | | |
| Kiviteli terv | | | |
| RAJZ SZÁM | | | |
| EGIS_XE02_KT-É02 | | | |