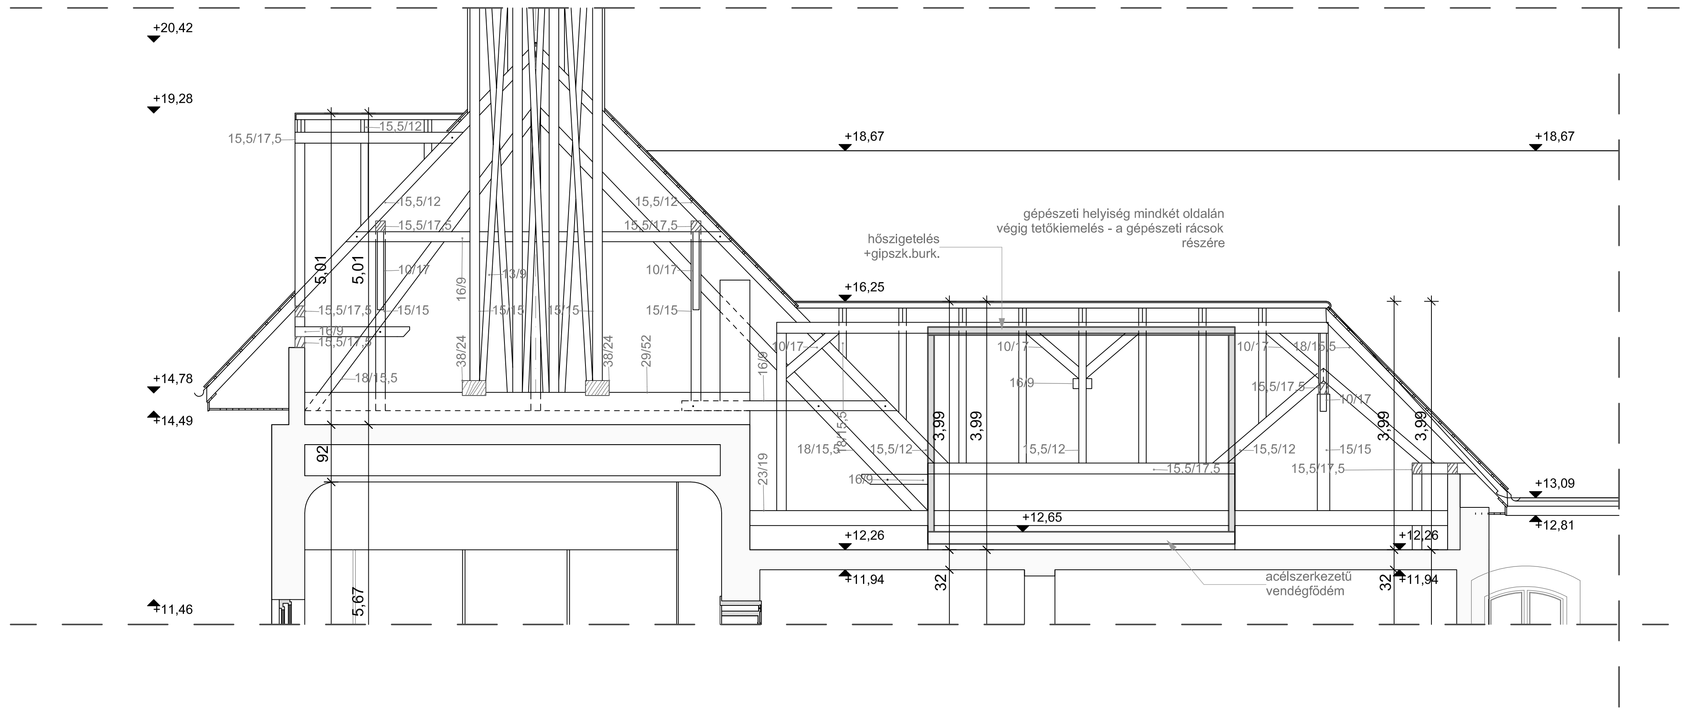

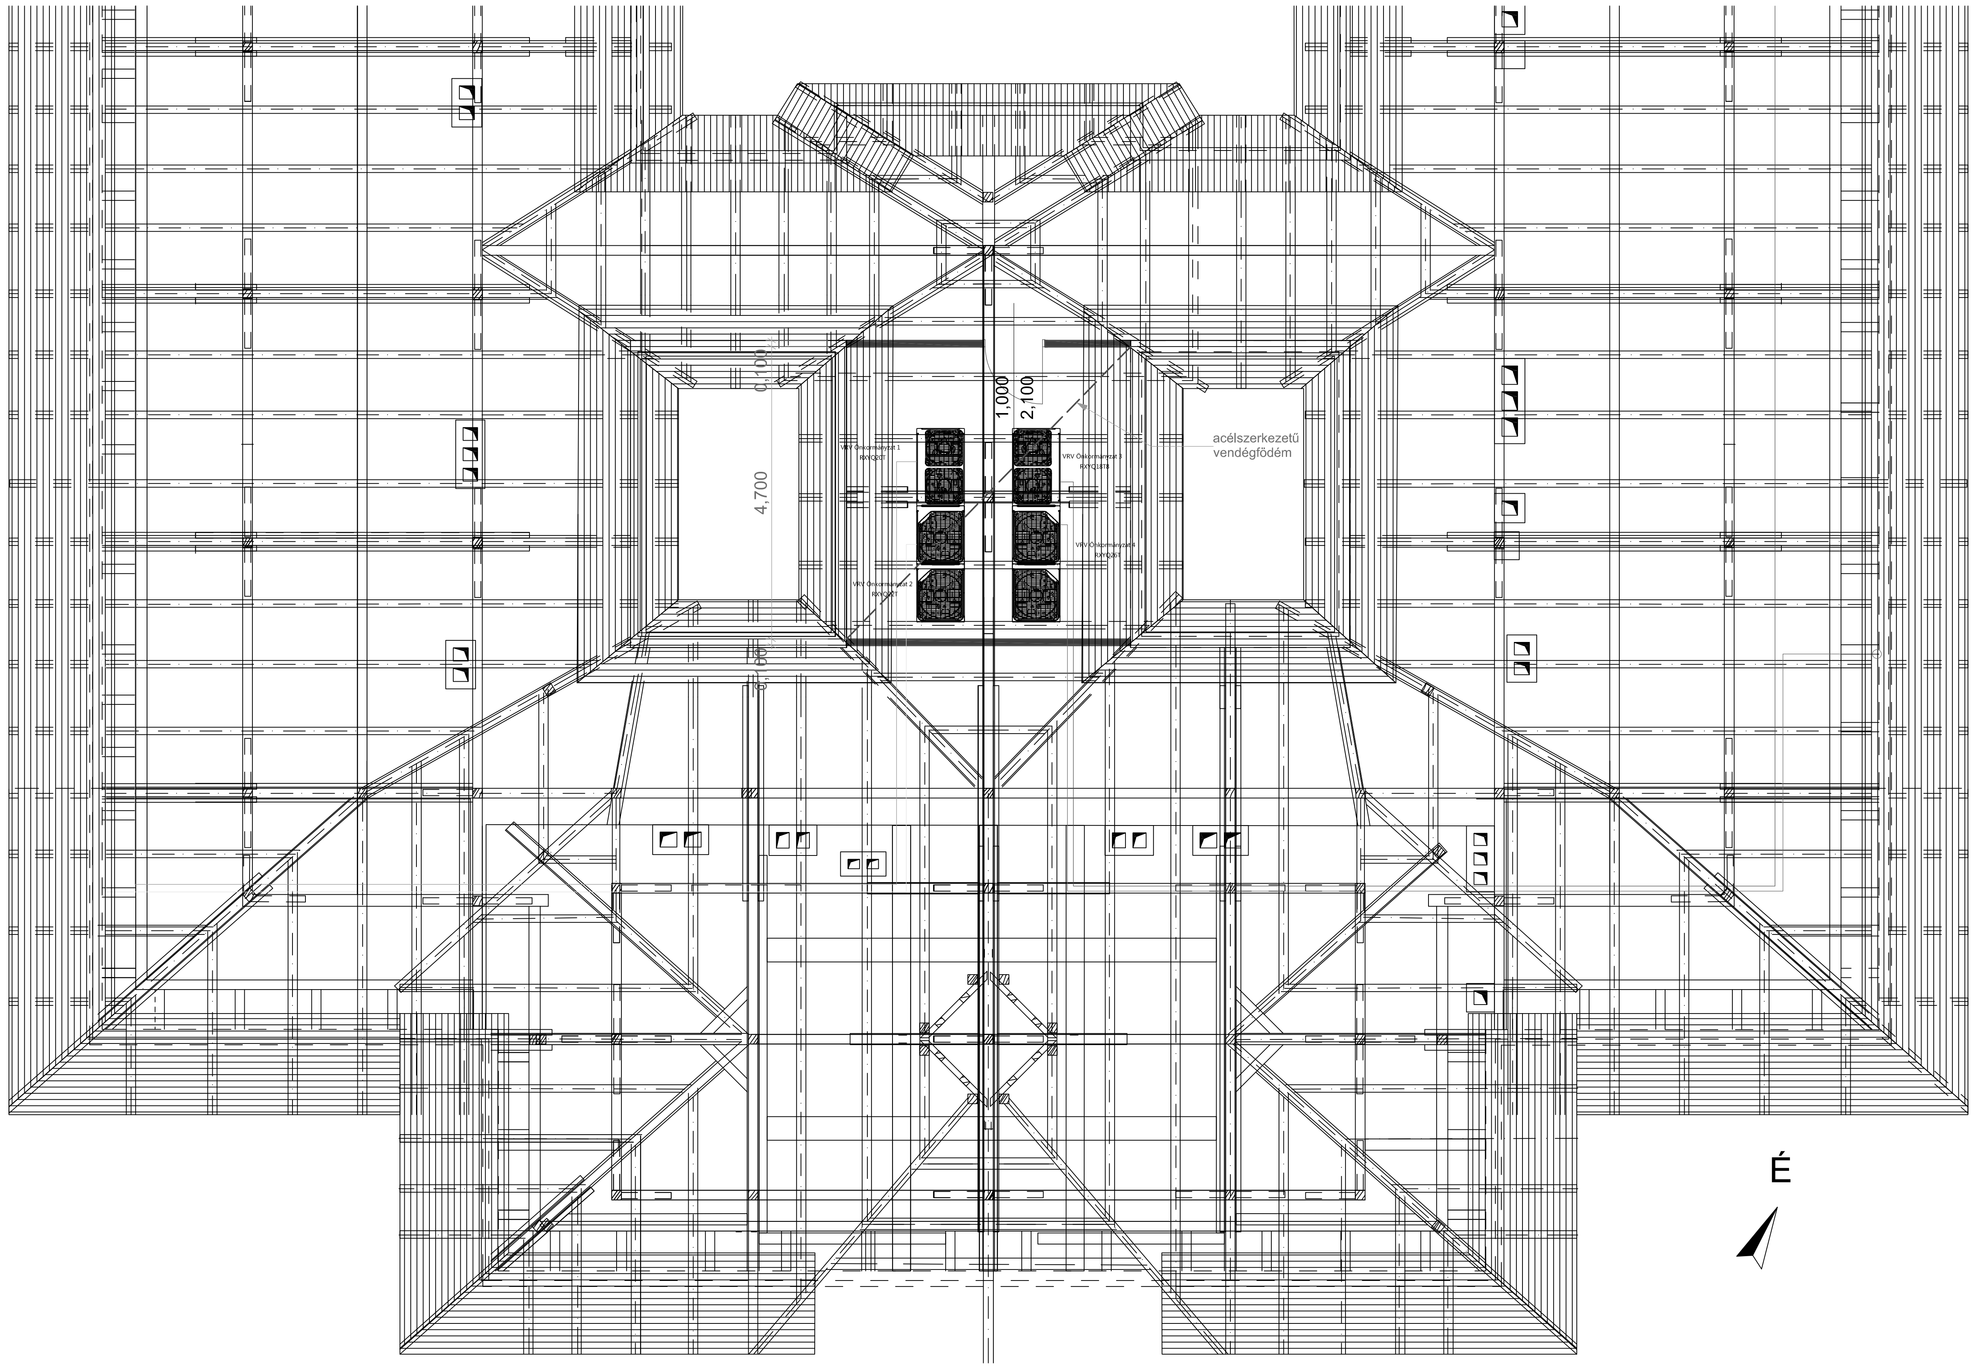

Megjegyzés:
*A +0,00 az épület körüli járda felső síkja

ÖNKORM.ÉP. ENERGETIKAI KORSZERŰSÍTÉSE — 1102 Budapest,Szent László tér 29.

Tervfajta: **KIVITELI TERV**	Terv: **GÉPÉSZETI HELYISÉGEK TERVE**	Rajszám: **02**	
Generál tervező: **FZH Kft.** 1222 Budapest, Karácsony u. 7.	Statikus tervezők: **Halics Péter** okl.építőmérnök T 01-9850 / **Danes László** okl.építőmérnök T 01-9849	Dátum: 2016.12.	Méretarány: **M 1:50 (A / 0)**