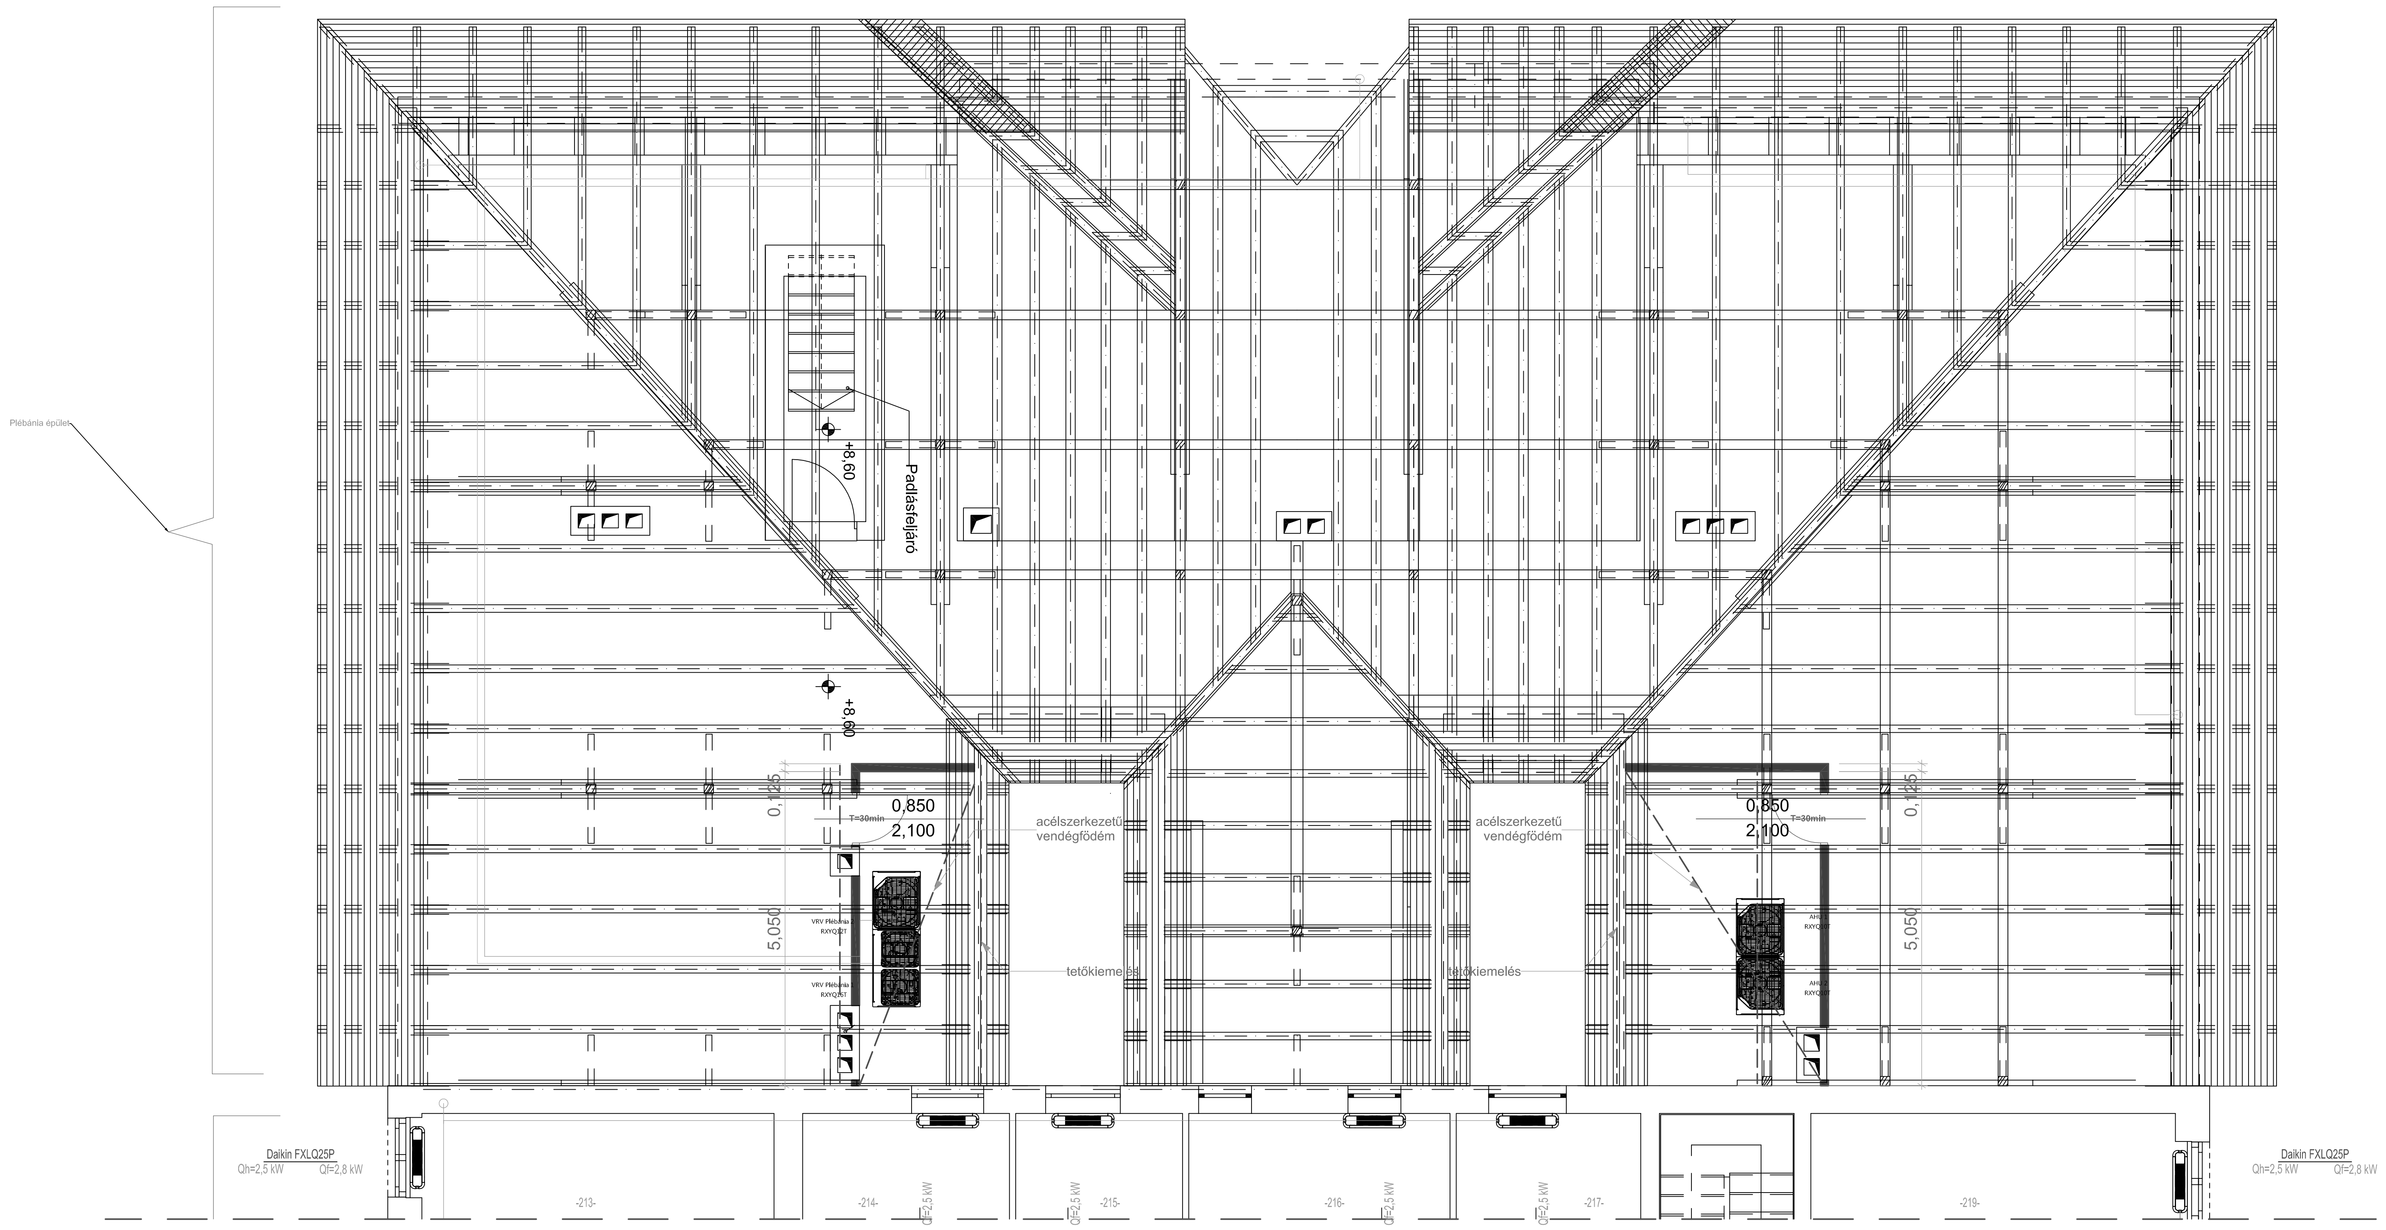

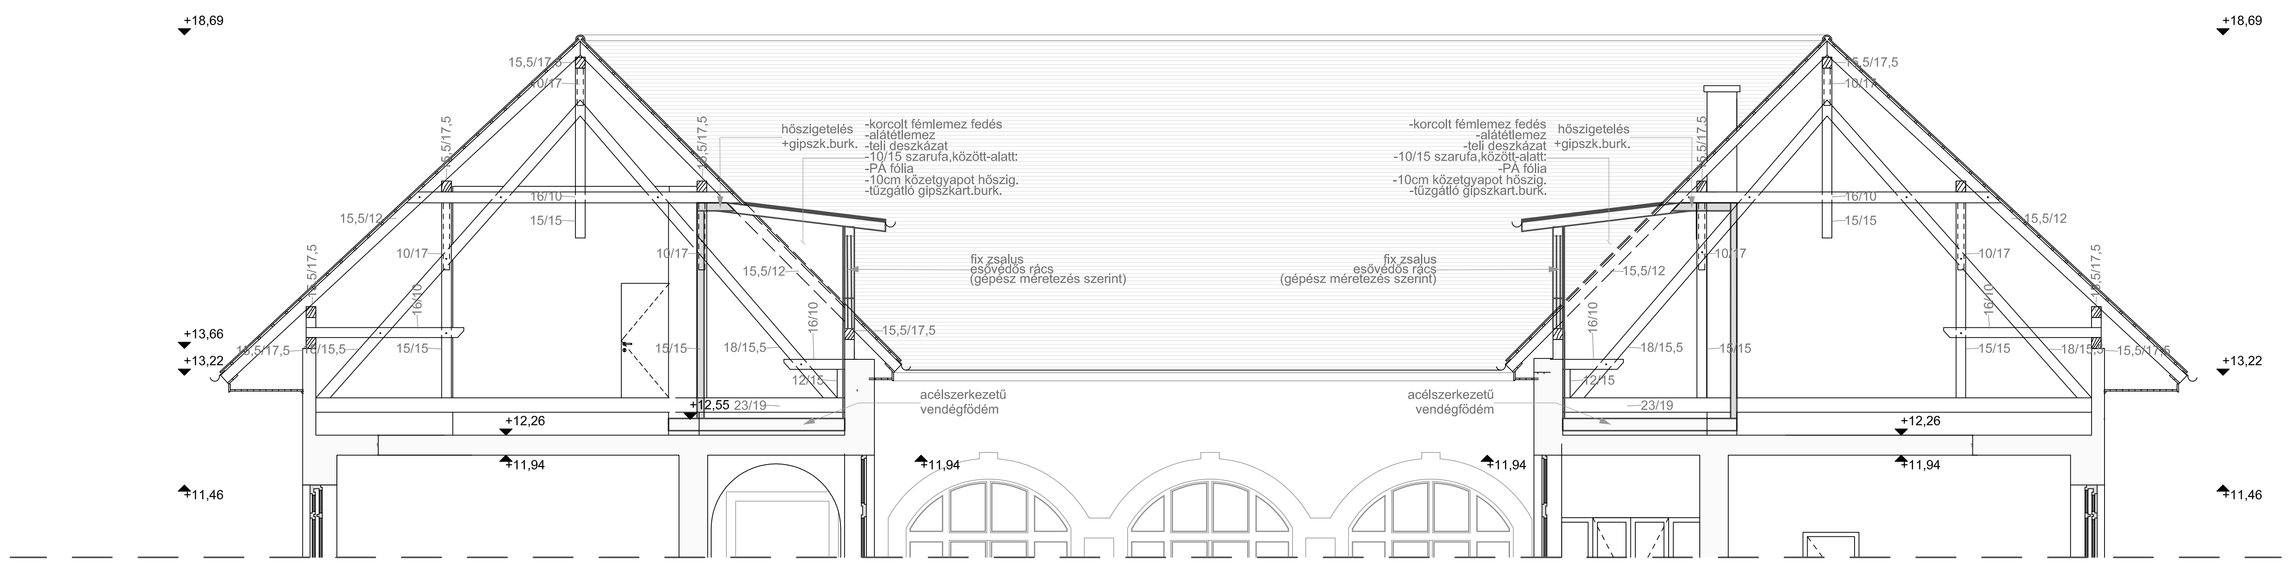

Megjegyzés:
*A +0,00 lsd. építész terveken
* A terv együtt kezelendő a statikai műszaki leírással és egyéb szakági tervekkel
*gyártás előtt a helyszíni felmérés alapján pontosítandóak a méretek

ÖNKORM.ÉP. ENERGETIKAI KORSZERŰSÍTÉSE		1102 Budapest,Szent László tér 29.	
Tervfajta: statikai kiviteli terv	Terv: GÉPÉSZETI HELYISÉGEK TERVE		Rajzszám: S-01
Generál kivitelező: FZH Kft. 1222 Budapest, Karácsony u. 7.	Statikai tervezők: Halics Péter okl.építőmérnök T 01-9850 / Danes László okl.építőmérnök T 01-9849	Dátum: 2016.12.	Méretarány: M 1:50 (A / 0)