


TERÜLETKIMUTATÁSI VÁZLAT

a 39210/210 helyrajzi számú földrészletről

M = 1:1000

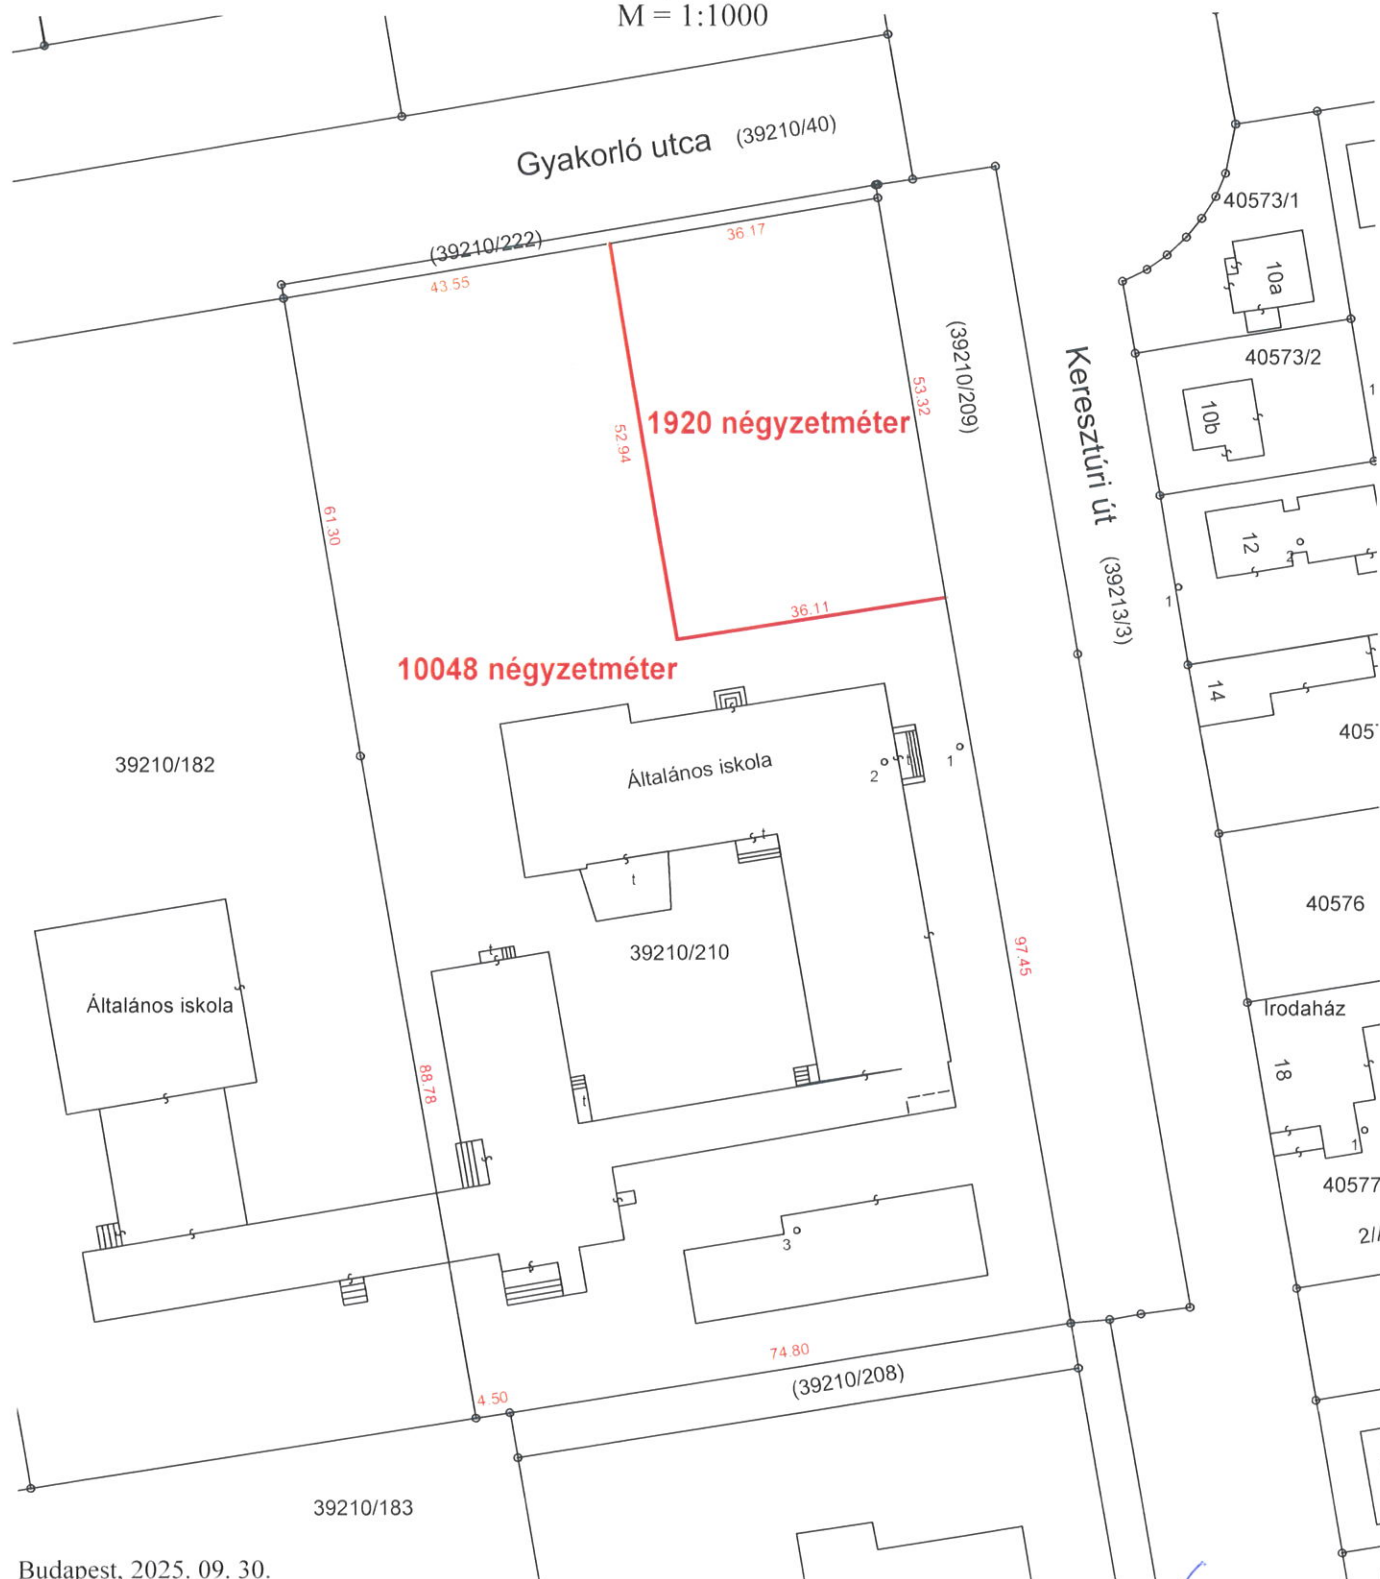

Budapest, 2025. 09. 30.

"L+B"
GEODÉZIAI BT.
1181 Budapest, Havanna u. 6.
Adószám: 28327734-1-43

Készítő: *Balla Gábor*
Balla Gábor
földmérő ig. száma: 7345