


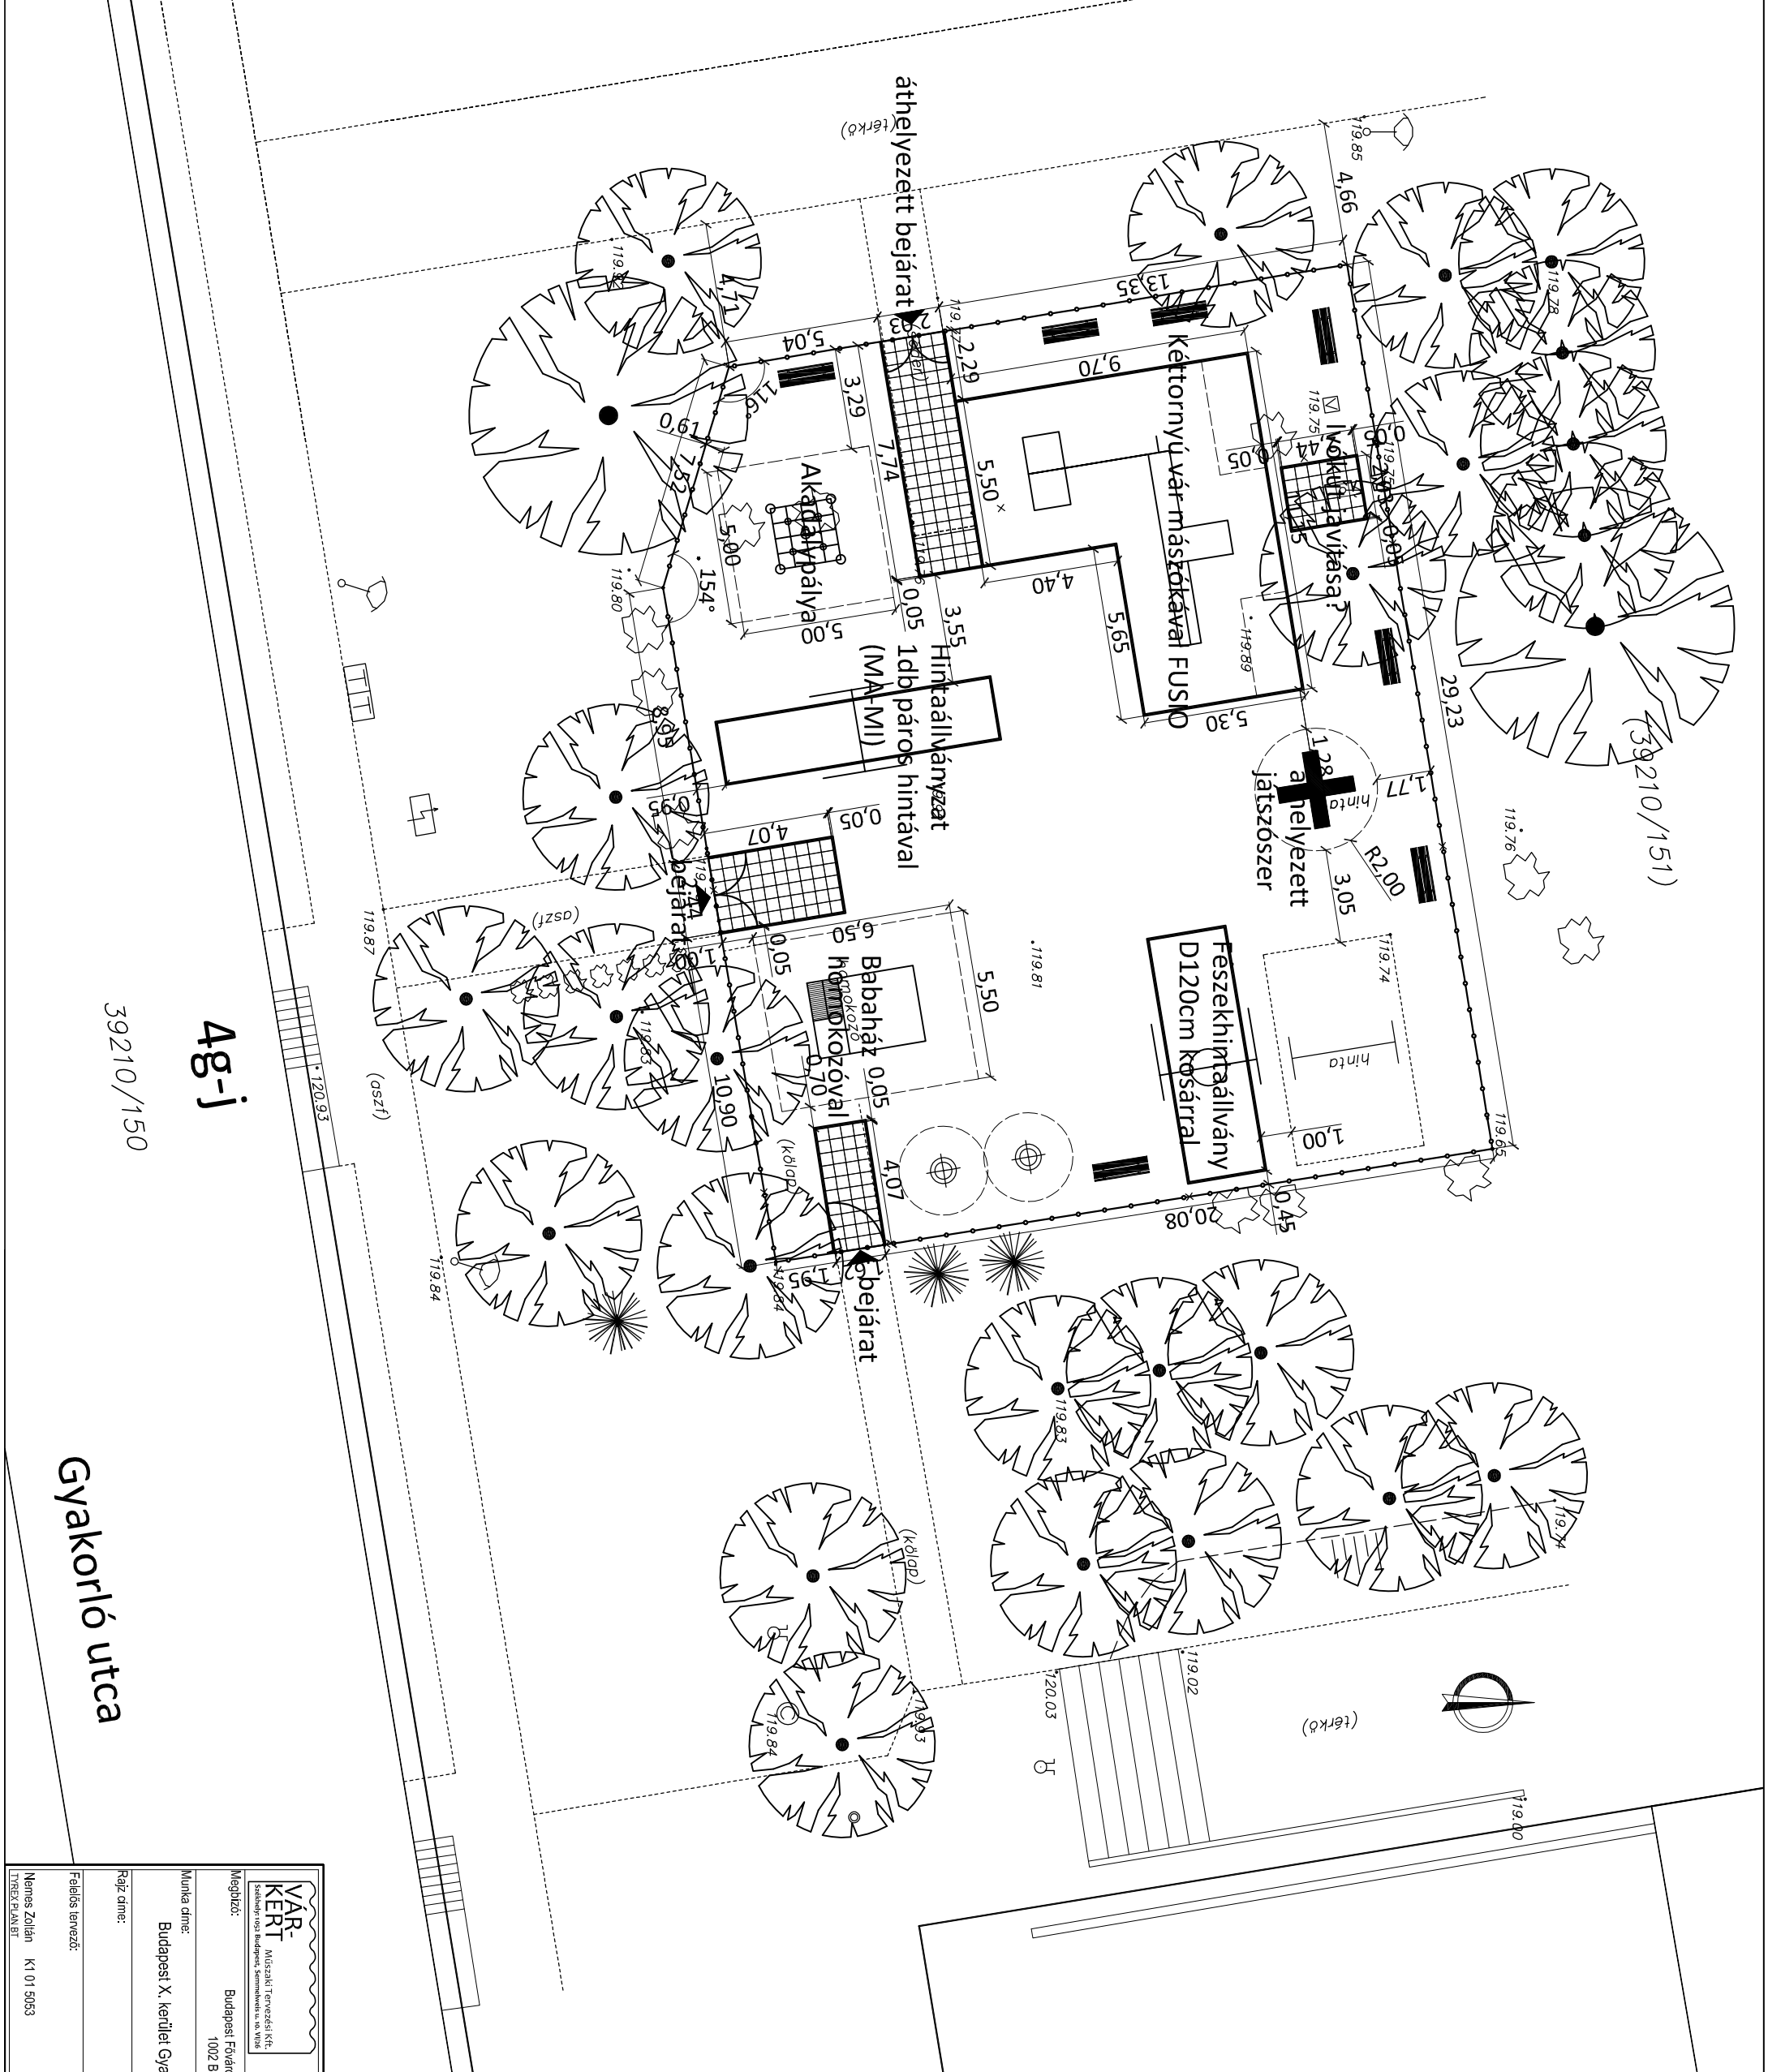

A méreteket a helyszínen ellenőrizni kell.

A játszószerke beépítését az eszköz gyártója vagy forgalmazója által kiadott telepítési terv szerint kell elvégezni, a játszószerke legnagyobb esési magasságának megfelelően kialakított ütéscsillapító burkolatra.

VÁR- KERT Műszaki Tervezési Kft. Szekeshir 102 Budapest, Semmelweis u. 16. V/16		Postacím: 1114 Budapest, Szabolcska Mihály u. 6. III/3. Tel/fax: 797 36 63. Tel: 797 36 80 E-mail cím: varkertterv@varkertterv.hu	
Megbízó:	Budapesti Főváros X. kerületi Közbiztonsági Igazgatósága 1002 Budapest, Szent László tér 29.	Készítve:	Z - 3
Munka címe:	Budapest X. kerületi Gyakorló utca 4/H melletti játszótér felújítása	Méretarány:	M=1:200
Rajz címe:	Méretezési terv	Dátum:	2018. október
Feladat leírása:	Tervező:	Úgyvezető:	Nemes Zoltán
Nemes Zoltán K 01 5053	Dobos Ildikó K 01 5255		
TERVEZÉSI DOKUMENTUM			