


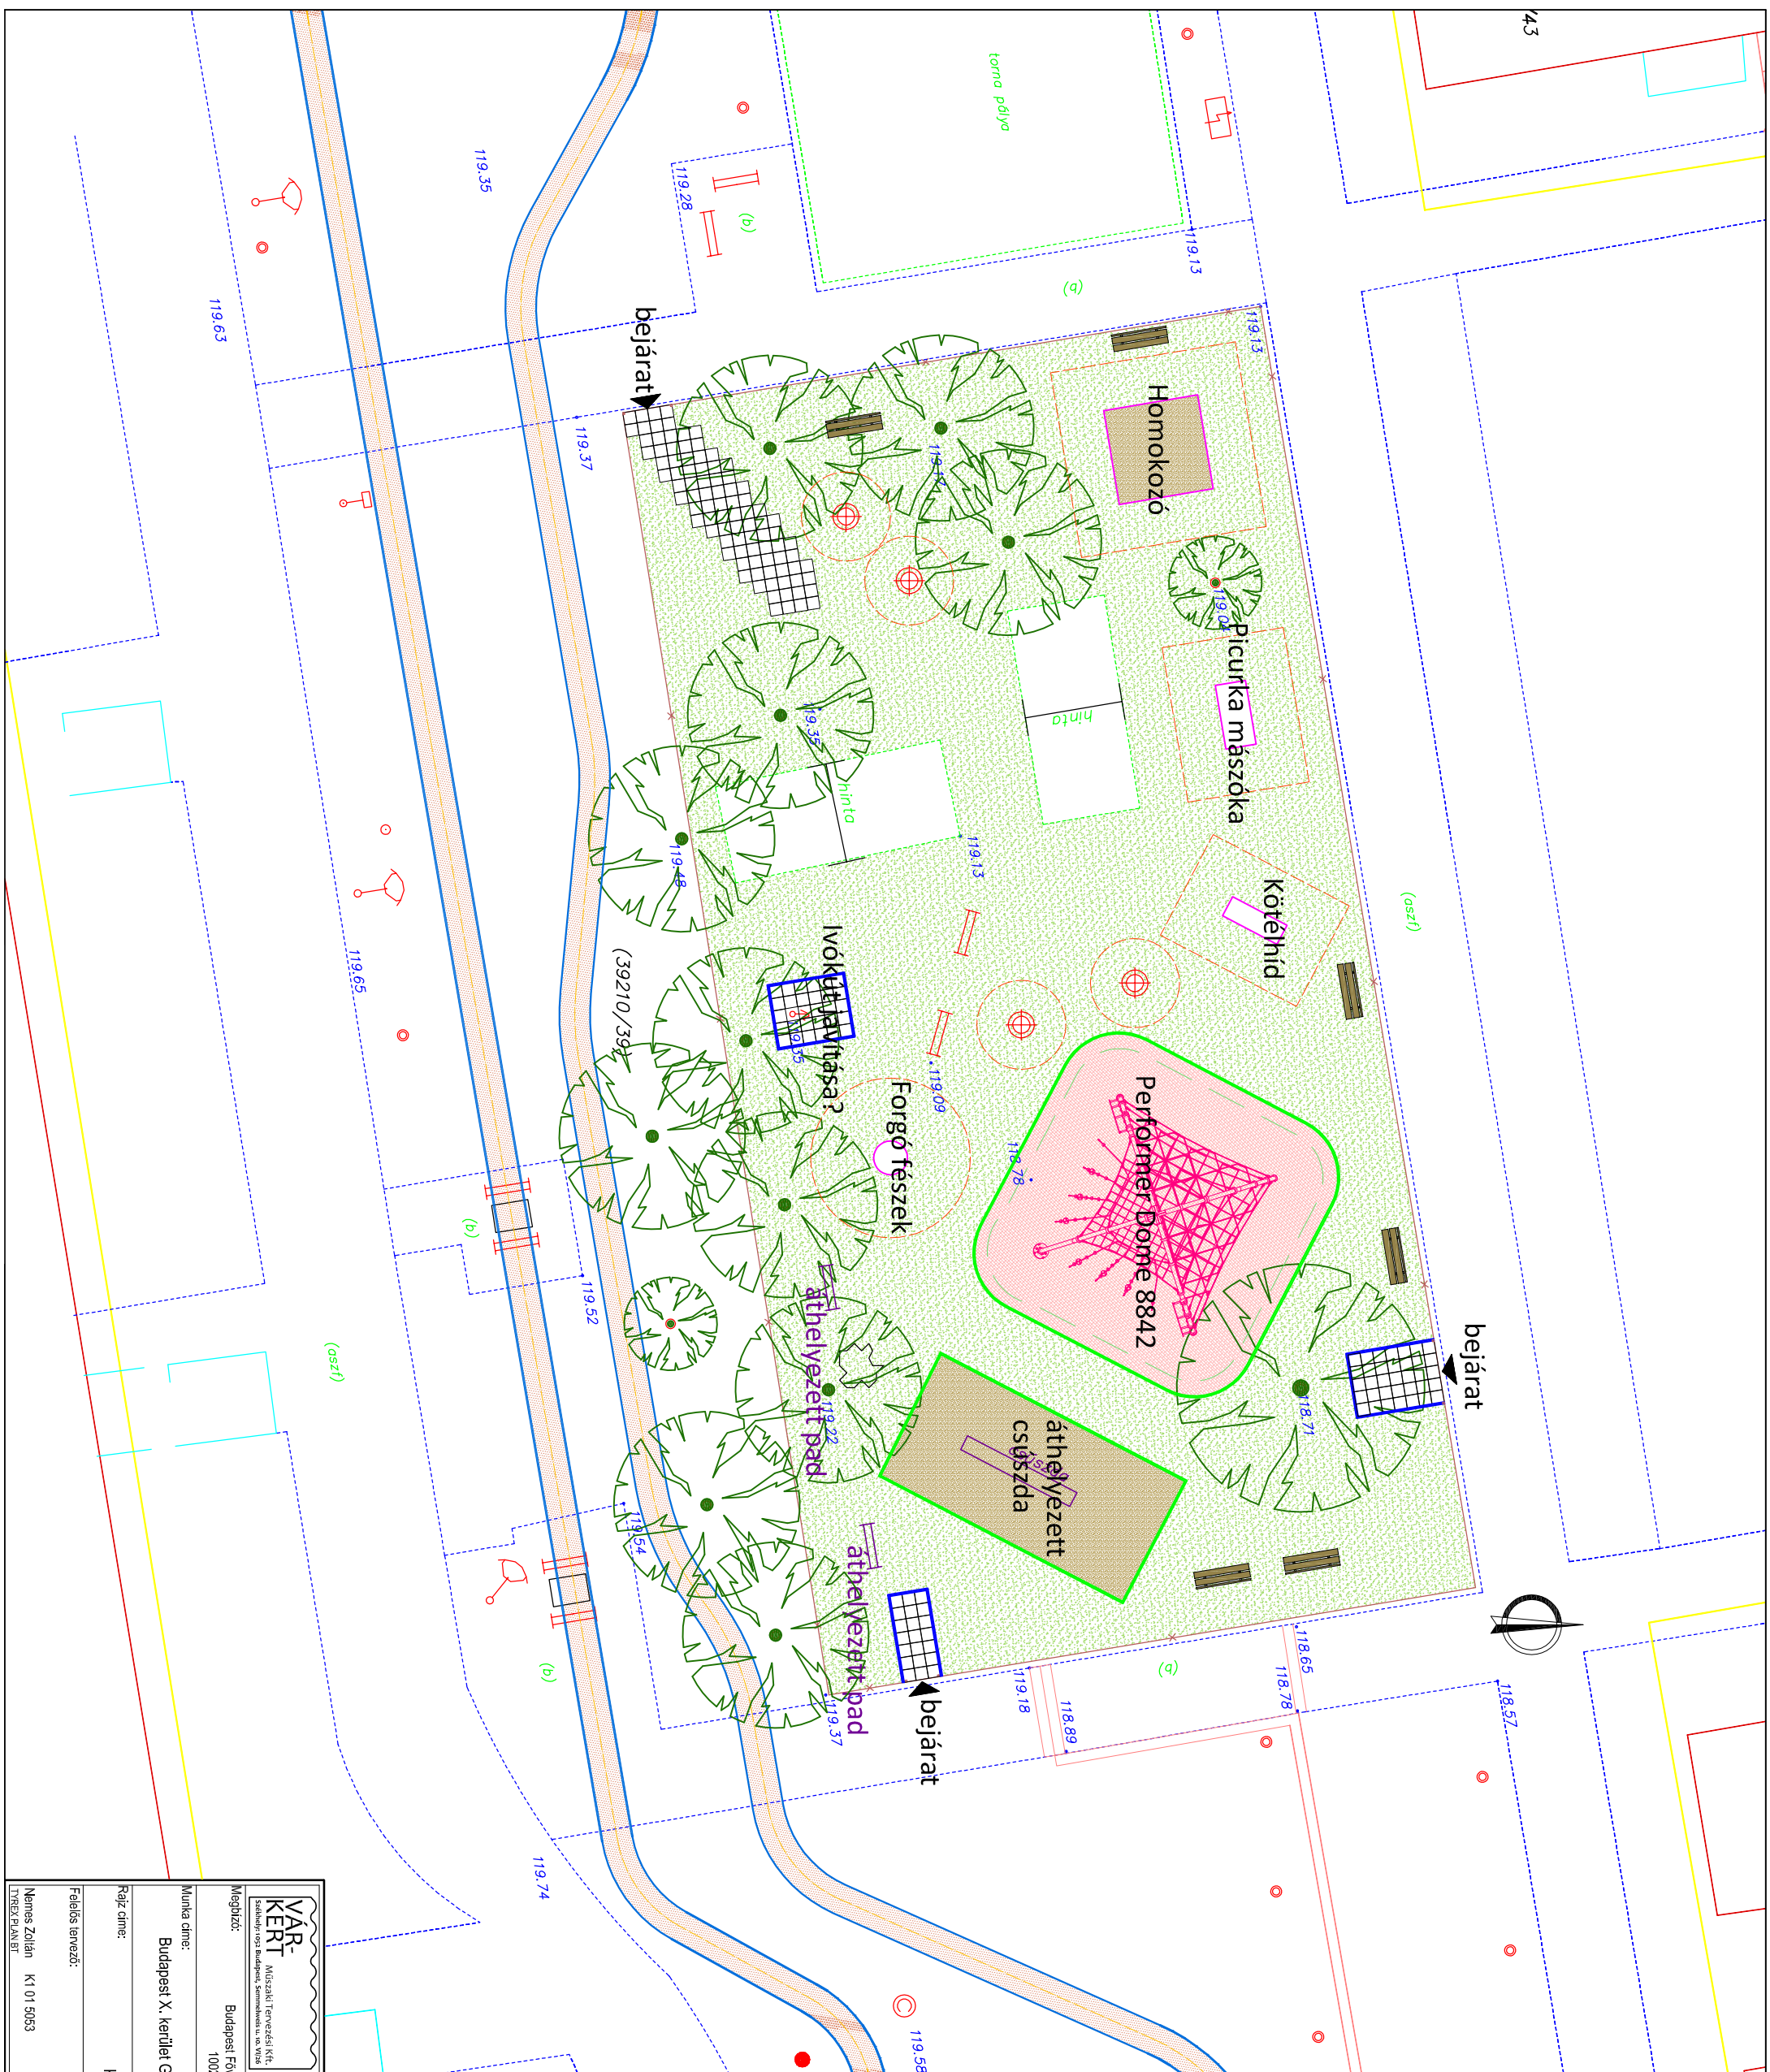

Jelmagyarázat gyep homok öntöttgumi burkolat 40x40cm-es betonlap burkolat gumiszegély beton kerti szegély új kerítés kapukkal játsszószer esési tere új pad	
--	--