


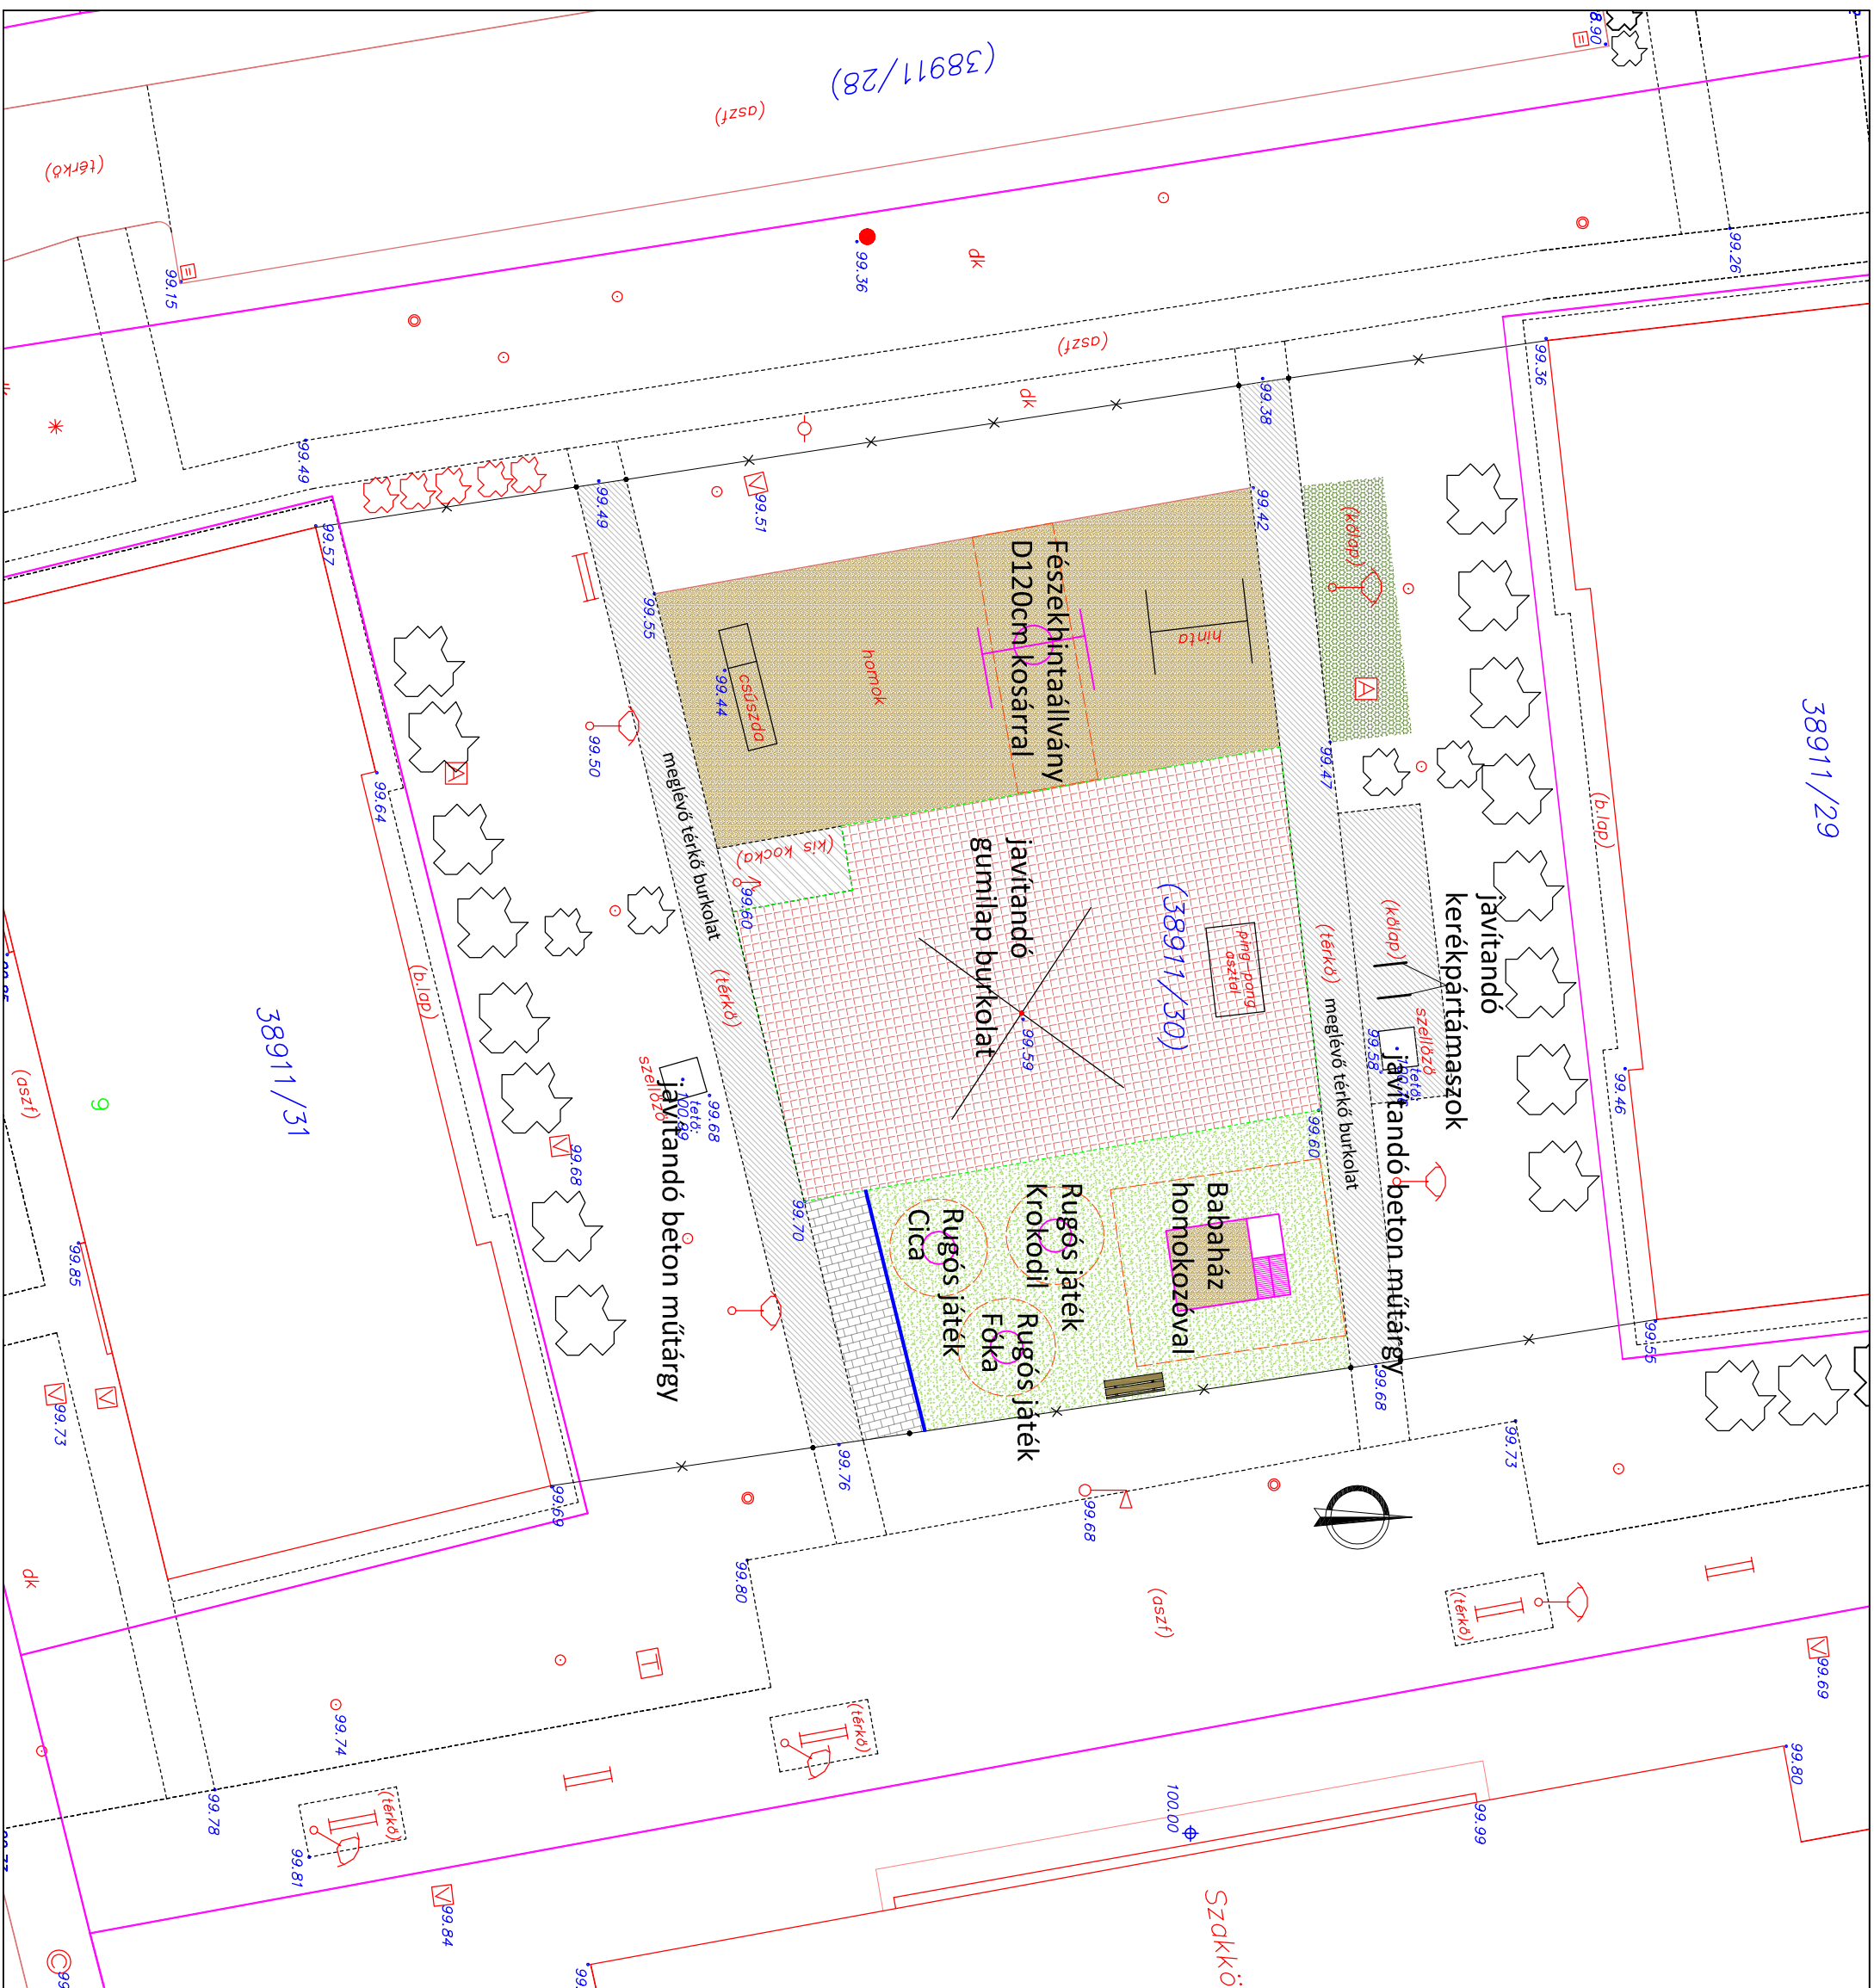

		Postacím: 1114 Budapest, Szabolcska Mihály u. 6. III/3. Telef.: 797 36 63. E-mail cím: varkert-ter@varkert-ter.hu	
Megbízott: Budapesti Főváros X. kerületi Közbiztonság és Rendvédelmi Bizottság 1002 Budapest, Szent László tér 29.		Várkert Tervezési Kft. Szabolcska Mihály u. 6. III/3. Budapest, 1114	
Munka címe: Budapesti X. kerületi Pongrácz út 9. hrsz. (3891/130) járszörfű felújítása		Rajtszám: Z - 2	
Rajz címe: Környezetlakóterület terv		Méretarány: M=1:200	
Feladás éve: Tervező:		Dátum: 2018. október	
Nemes Zoltán K1 01 5053 TERVEZŐ PLÁNNÉ		Dátum: 2018. október	
Nemes Zoltán K1 01 5255		Nemes Zoltán	

Jelmagyarázat

gyepek

talajtakaró növények

homok

beton térkő burkolat

beton kerti szegély

játszószer esési tere

pad