


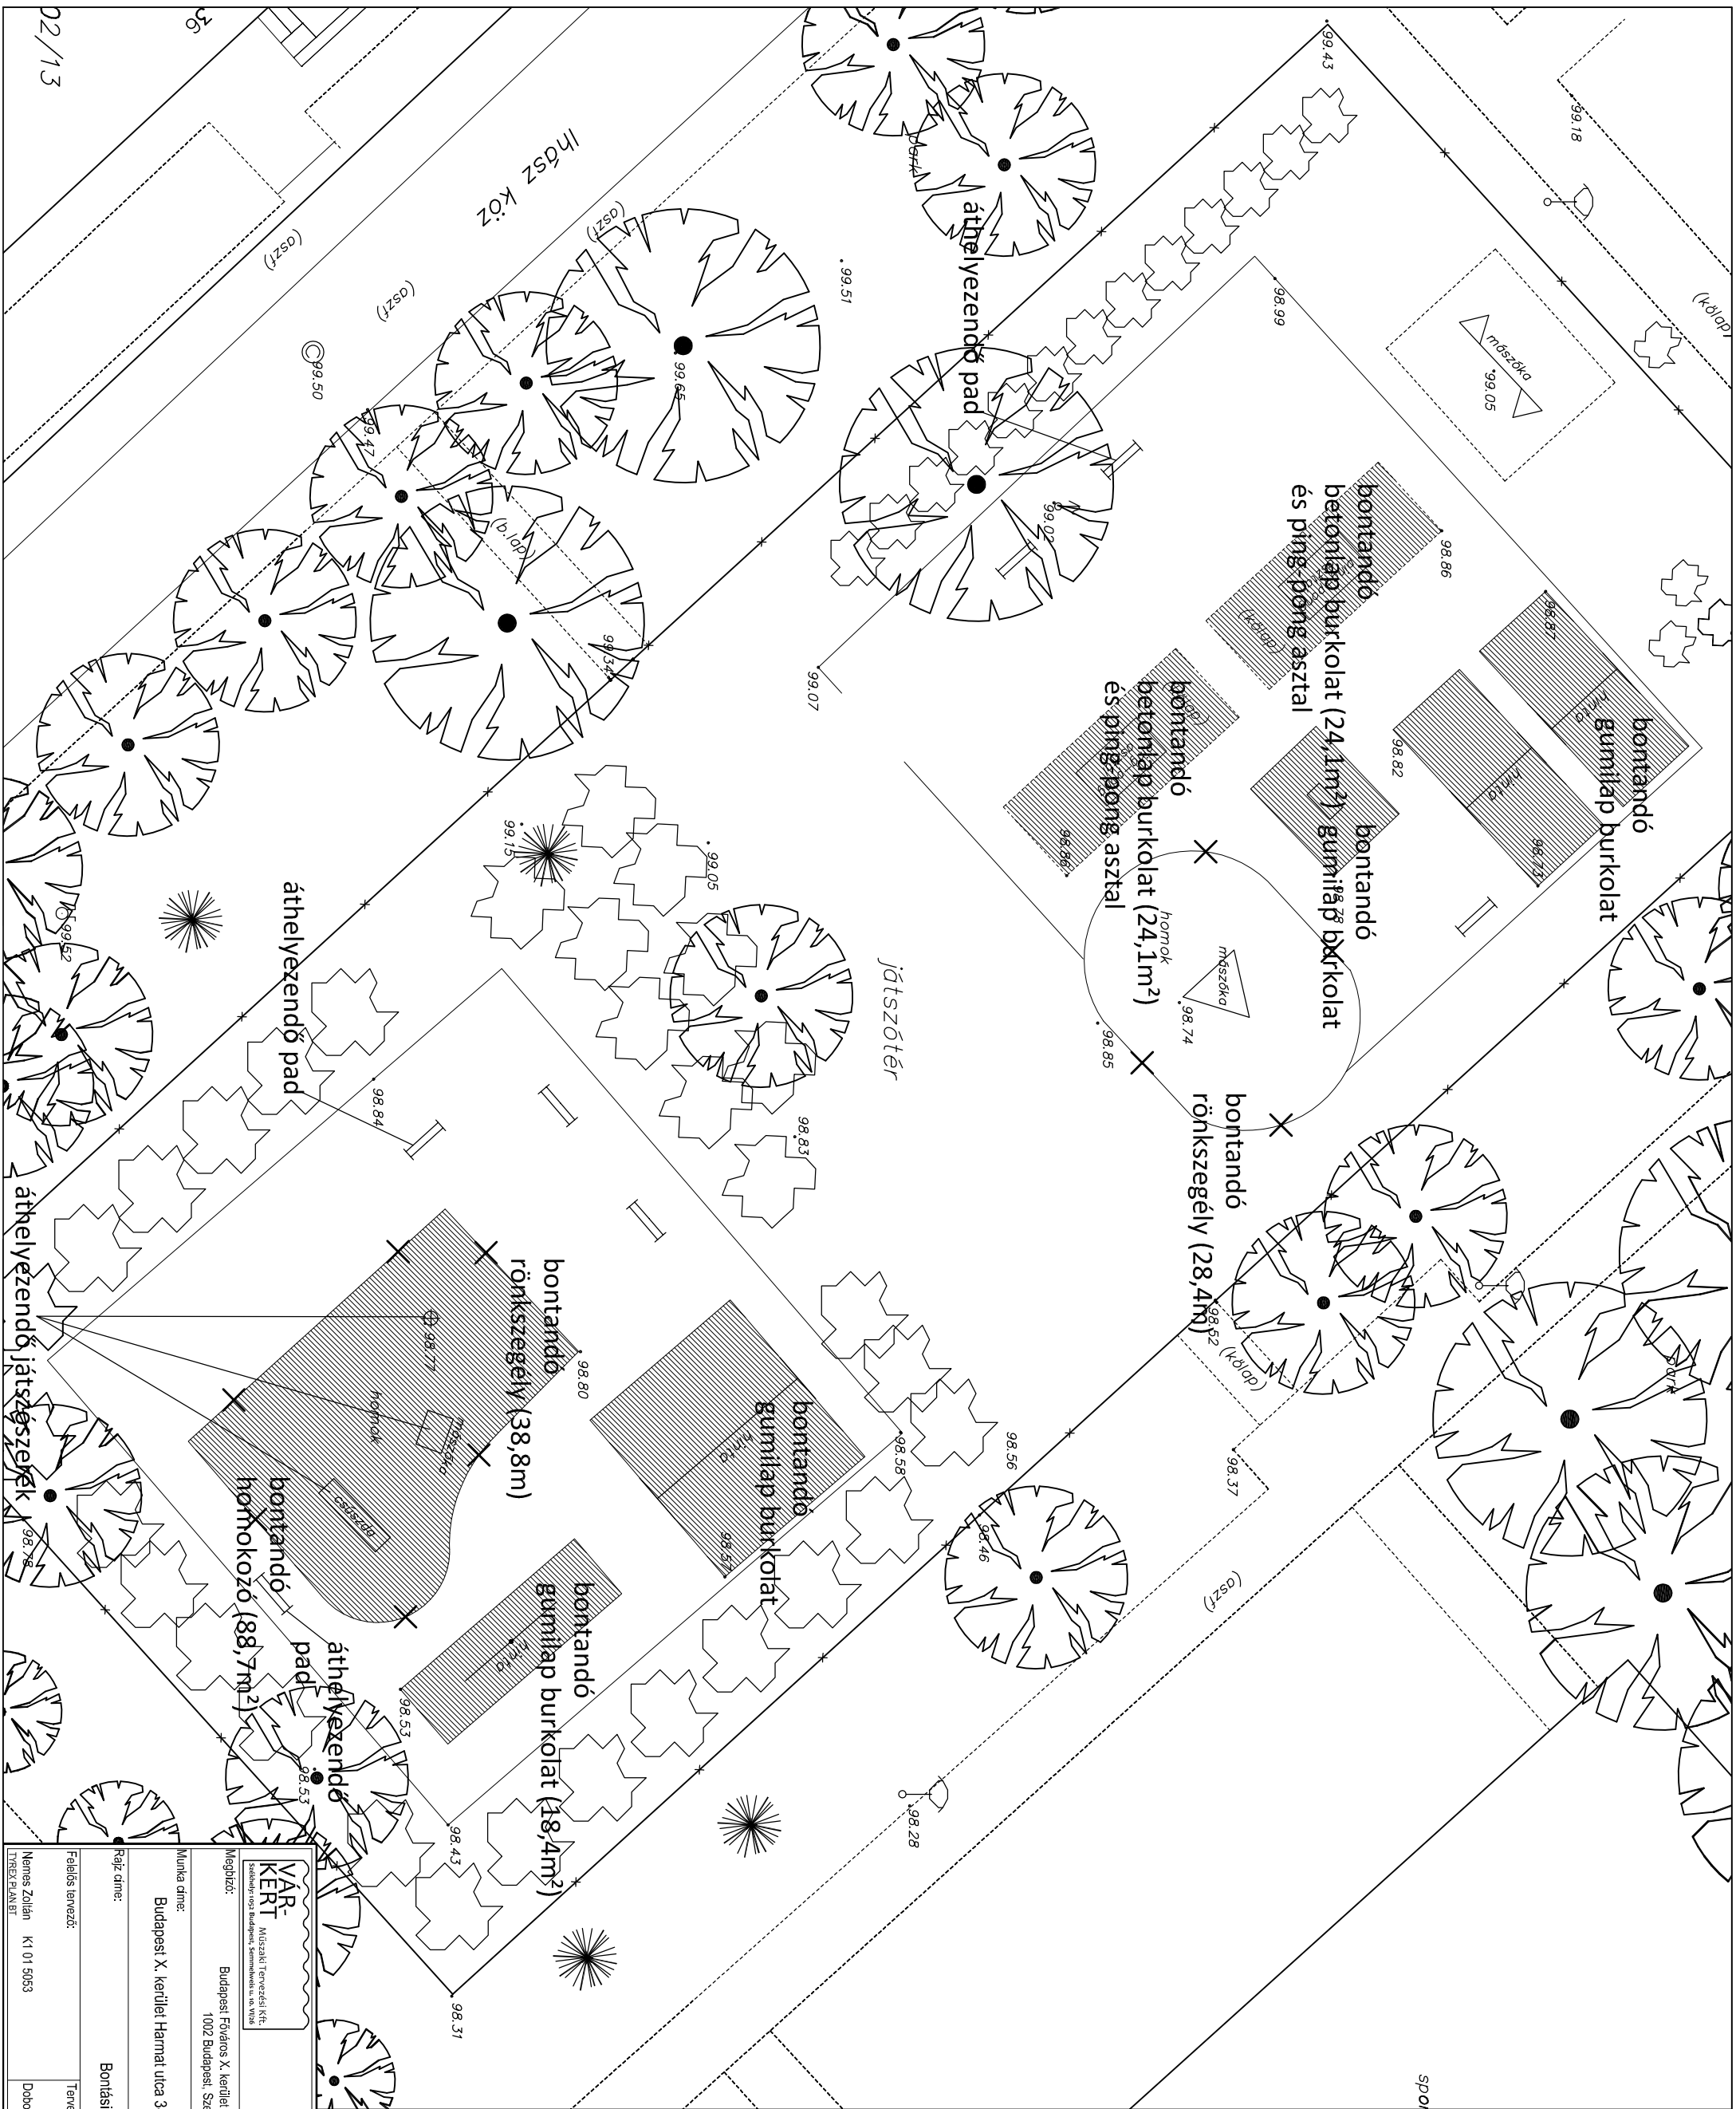

Jelmagyarázat



VÁR-KERT Műszaki Tervezési Kft. Székhely: 799 Budapest, Szemmelérska u. 10/A		Postacím: inoda-1114 Budapest, Szabolcska Műhely u. 6./III/3 Tel/Fax: 797 36 63. E-mail: cdm varkert-hiv@varkert-hiv.hu	
Megajánló: Budapest Főváros X. kerületi Közbánya Önkormányzata 1002 Budapest, Szent László tér 29.			
Munka címe:		Rajzszám:	
Budapesti X. kerületi Harmat utca 34-40 mögötti járszölgér felújítása		Z - 1	
Rajz címre:		Méretarány:	
Bontási terv		M=1:200	
Dátum:		Ügyvezető:	
2018. október		Nemes Zoltán	
Feladók tervezői:			
Nemes Zoltán	K1 01 5053	Dobos István	K 01 5255
TITREX PLAIN BT			