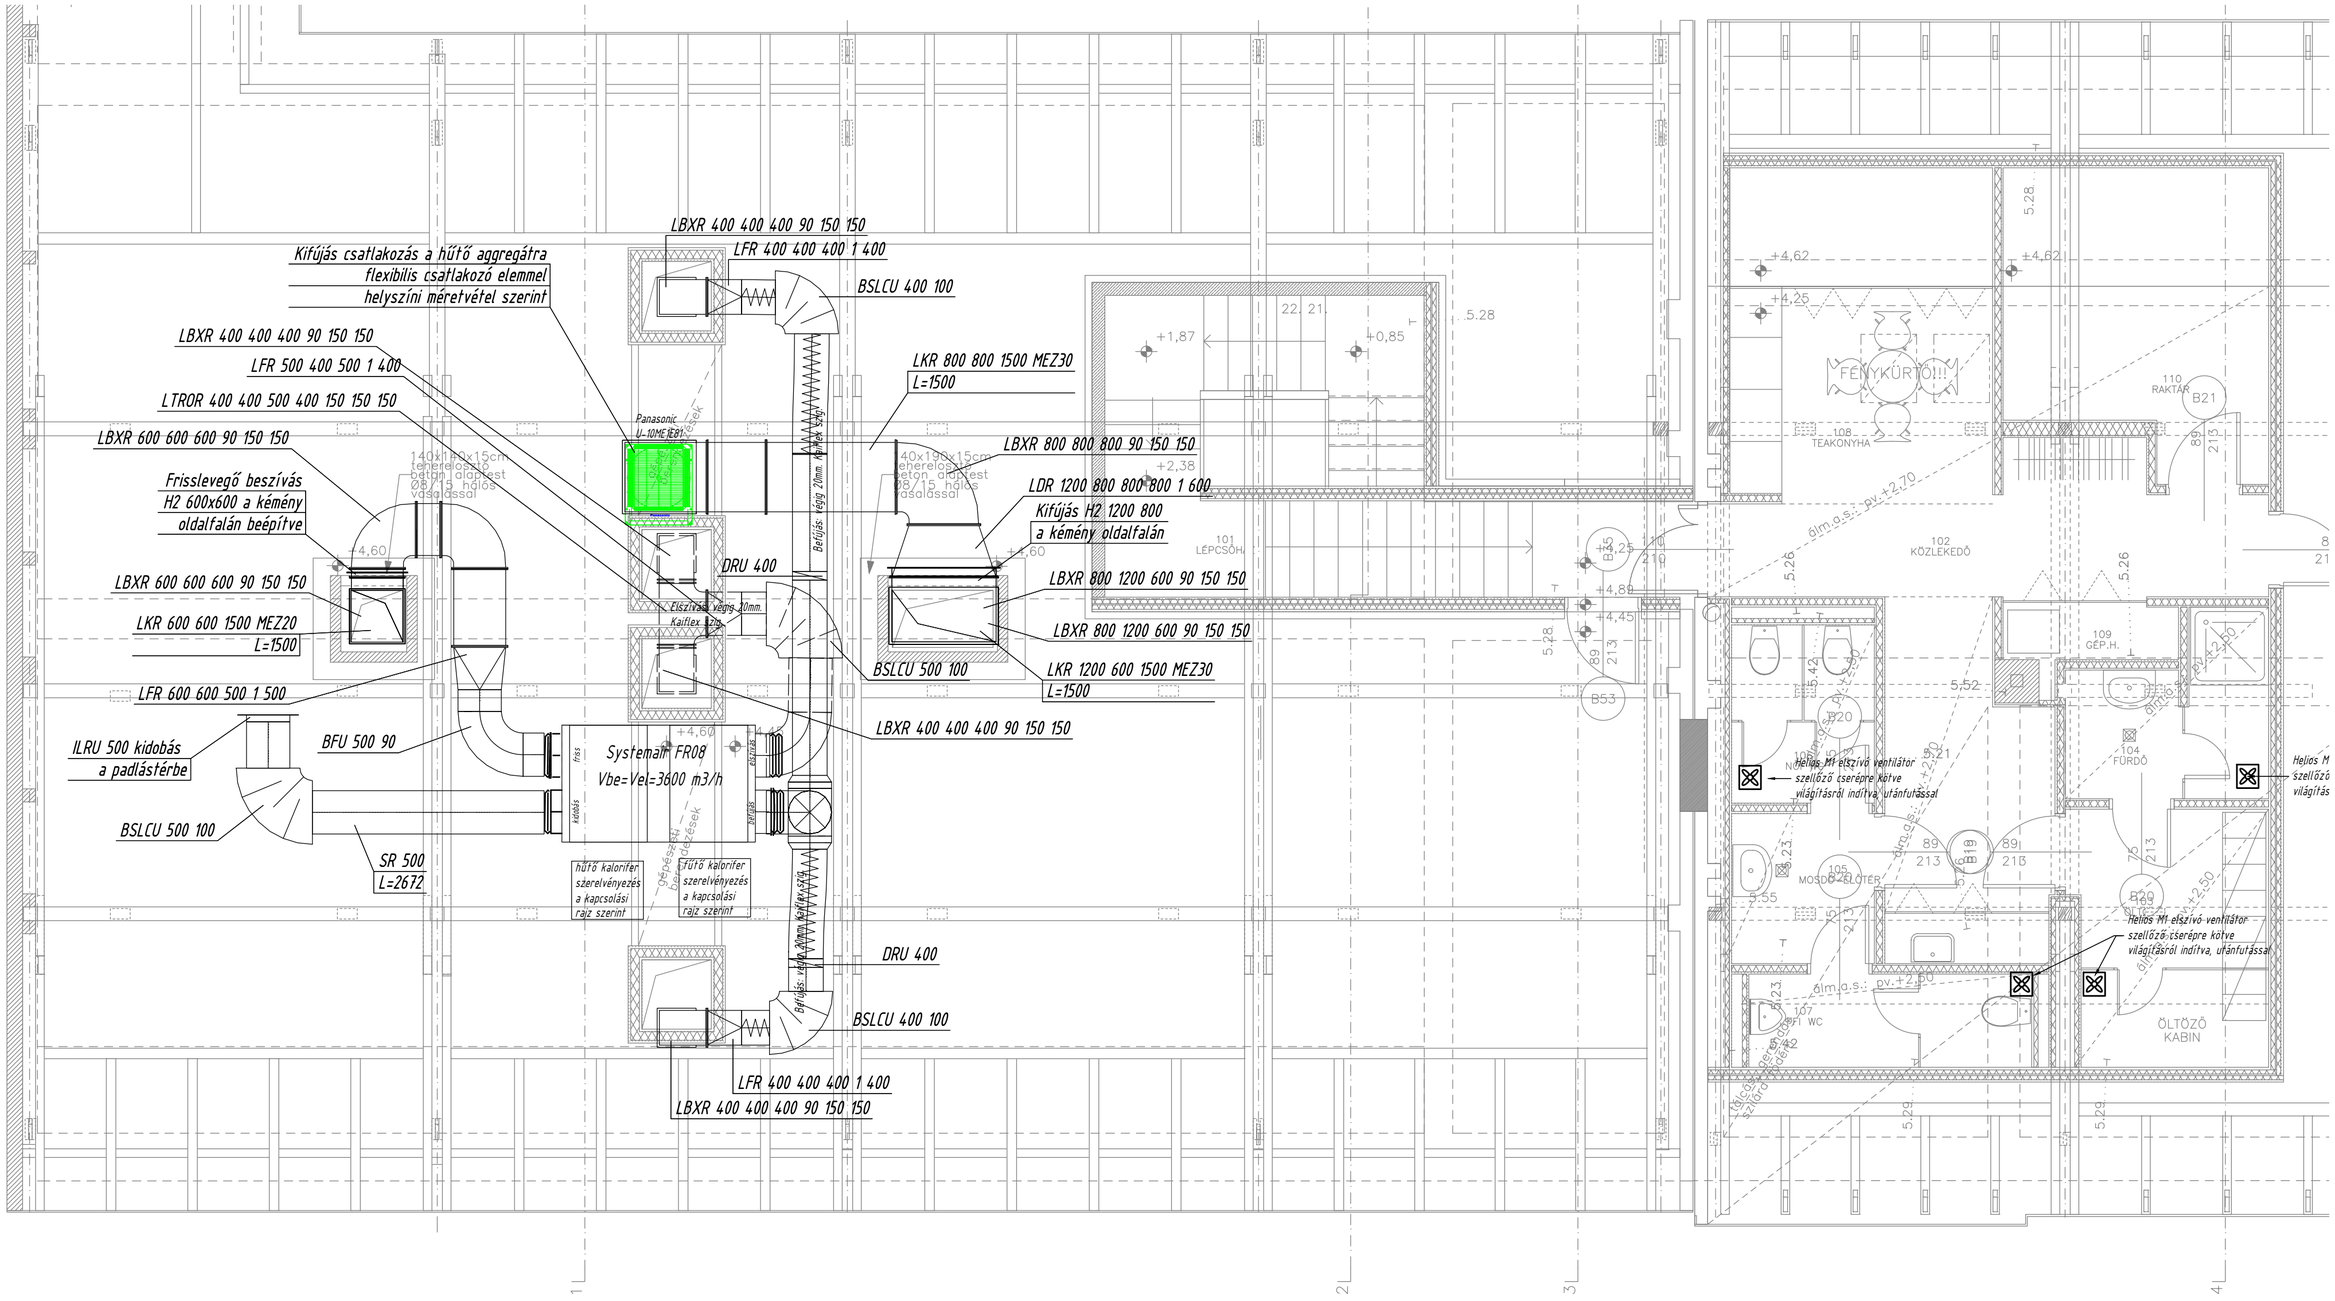

OptiTerv Kft. Épületgépészeti Mérnöki Iroda	Budapest, Kőbánya Helytörténeti Gyűjtemény 1102 Budapest Füzér u.2. Hrsz.:39003	BP.X. ker. Önkormányzat 1102 Budapest, Szent László tér 29.
	Szellőzés tetőszint	M 1:50
	Tervlap 594x420 Hrsz: 39003 Visum	Dátum: 2015.11.30. Rev V1 Tervező: Lovas Albert Munkaszám:
	Tervező: Lovas Albert - MMK:01-9045 1025 Budapest, Kapy u. 53/a. +36-30-986-5134 lovas.epgep@gmail.com	Rajzszám G-S3