


150/54x45x5cm fehér falburkolat az asztalra felülről rátaakar, felső síkja 120cm magasan  
2db dugalj tengely: 85cm magasan

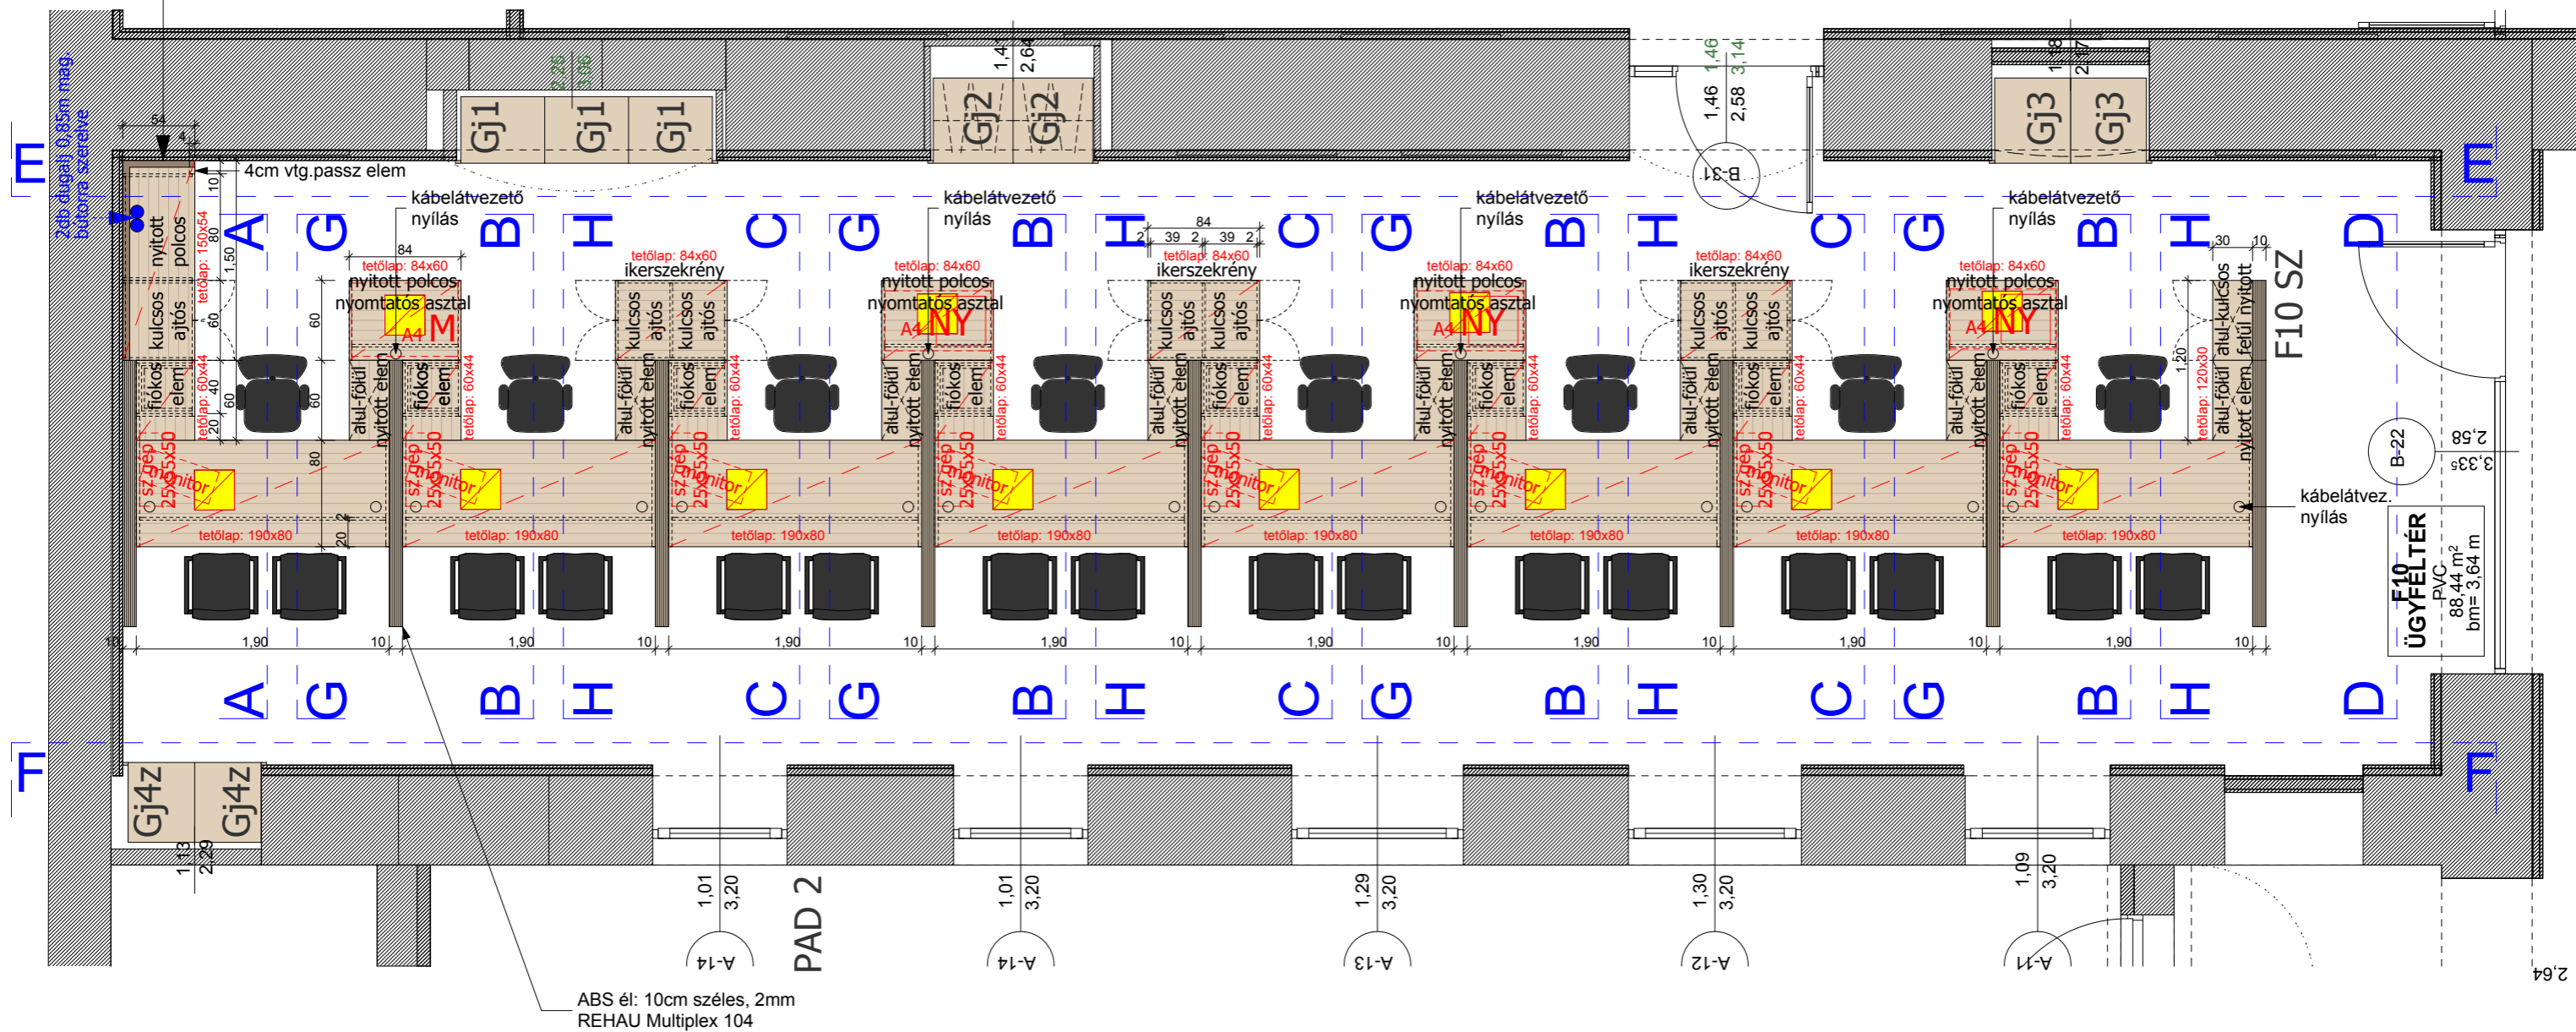

GYÁRTÁS ELŐTT MINDEN MÉRET A HELYSZÍNEEN ELLENŐRIZENDŐ !