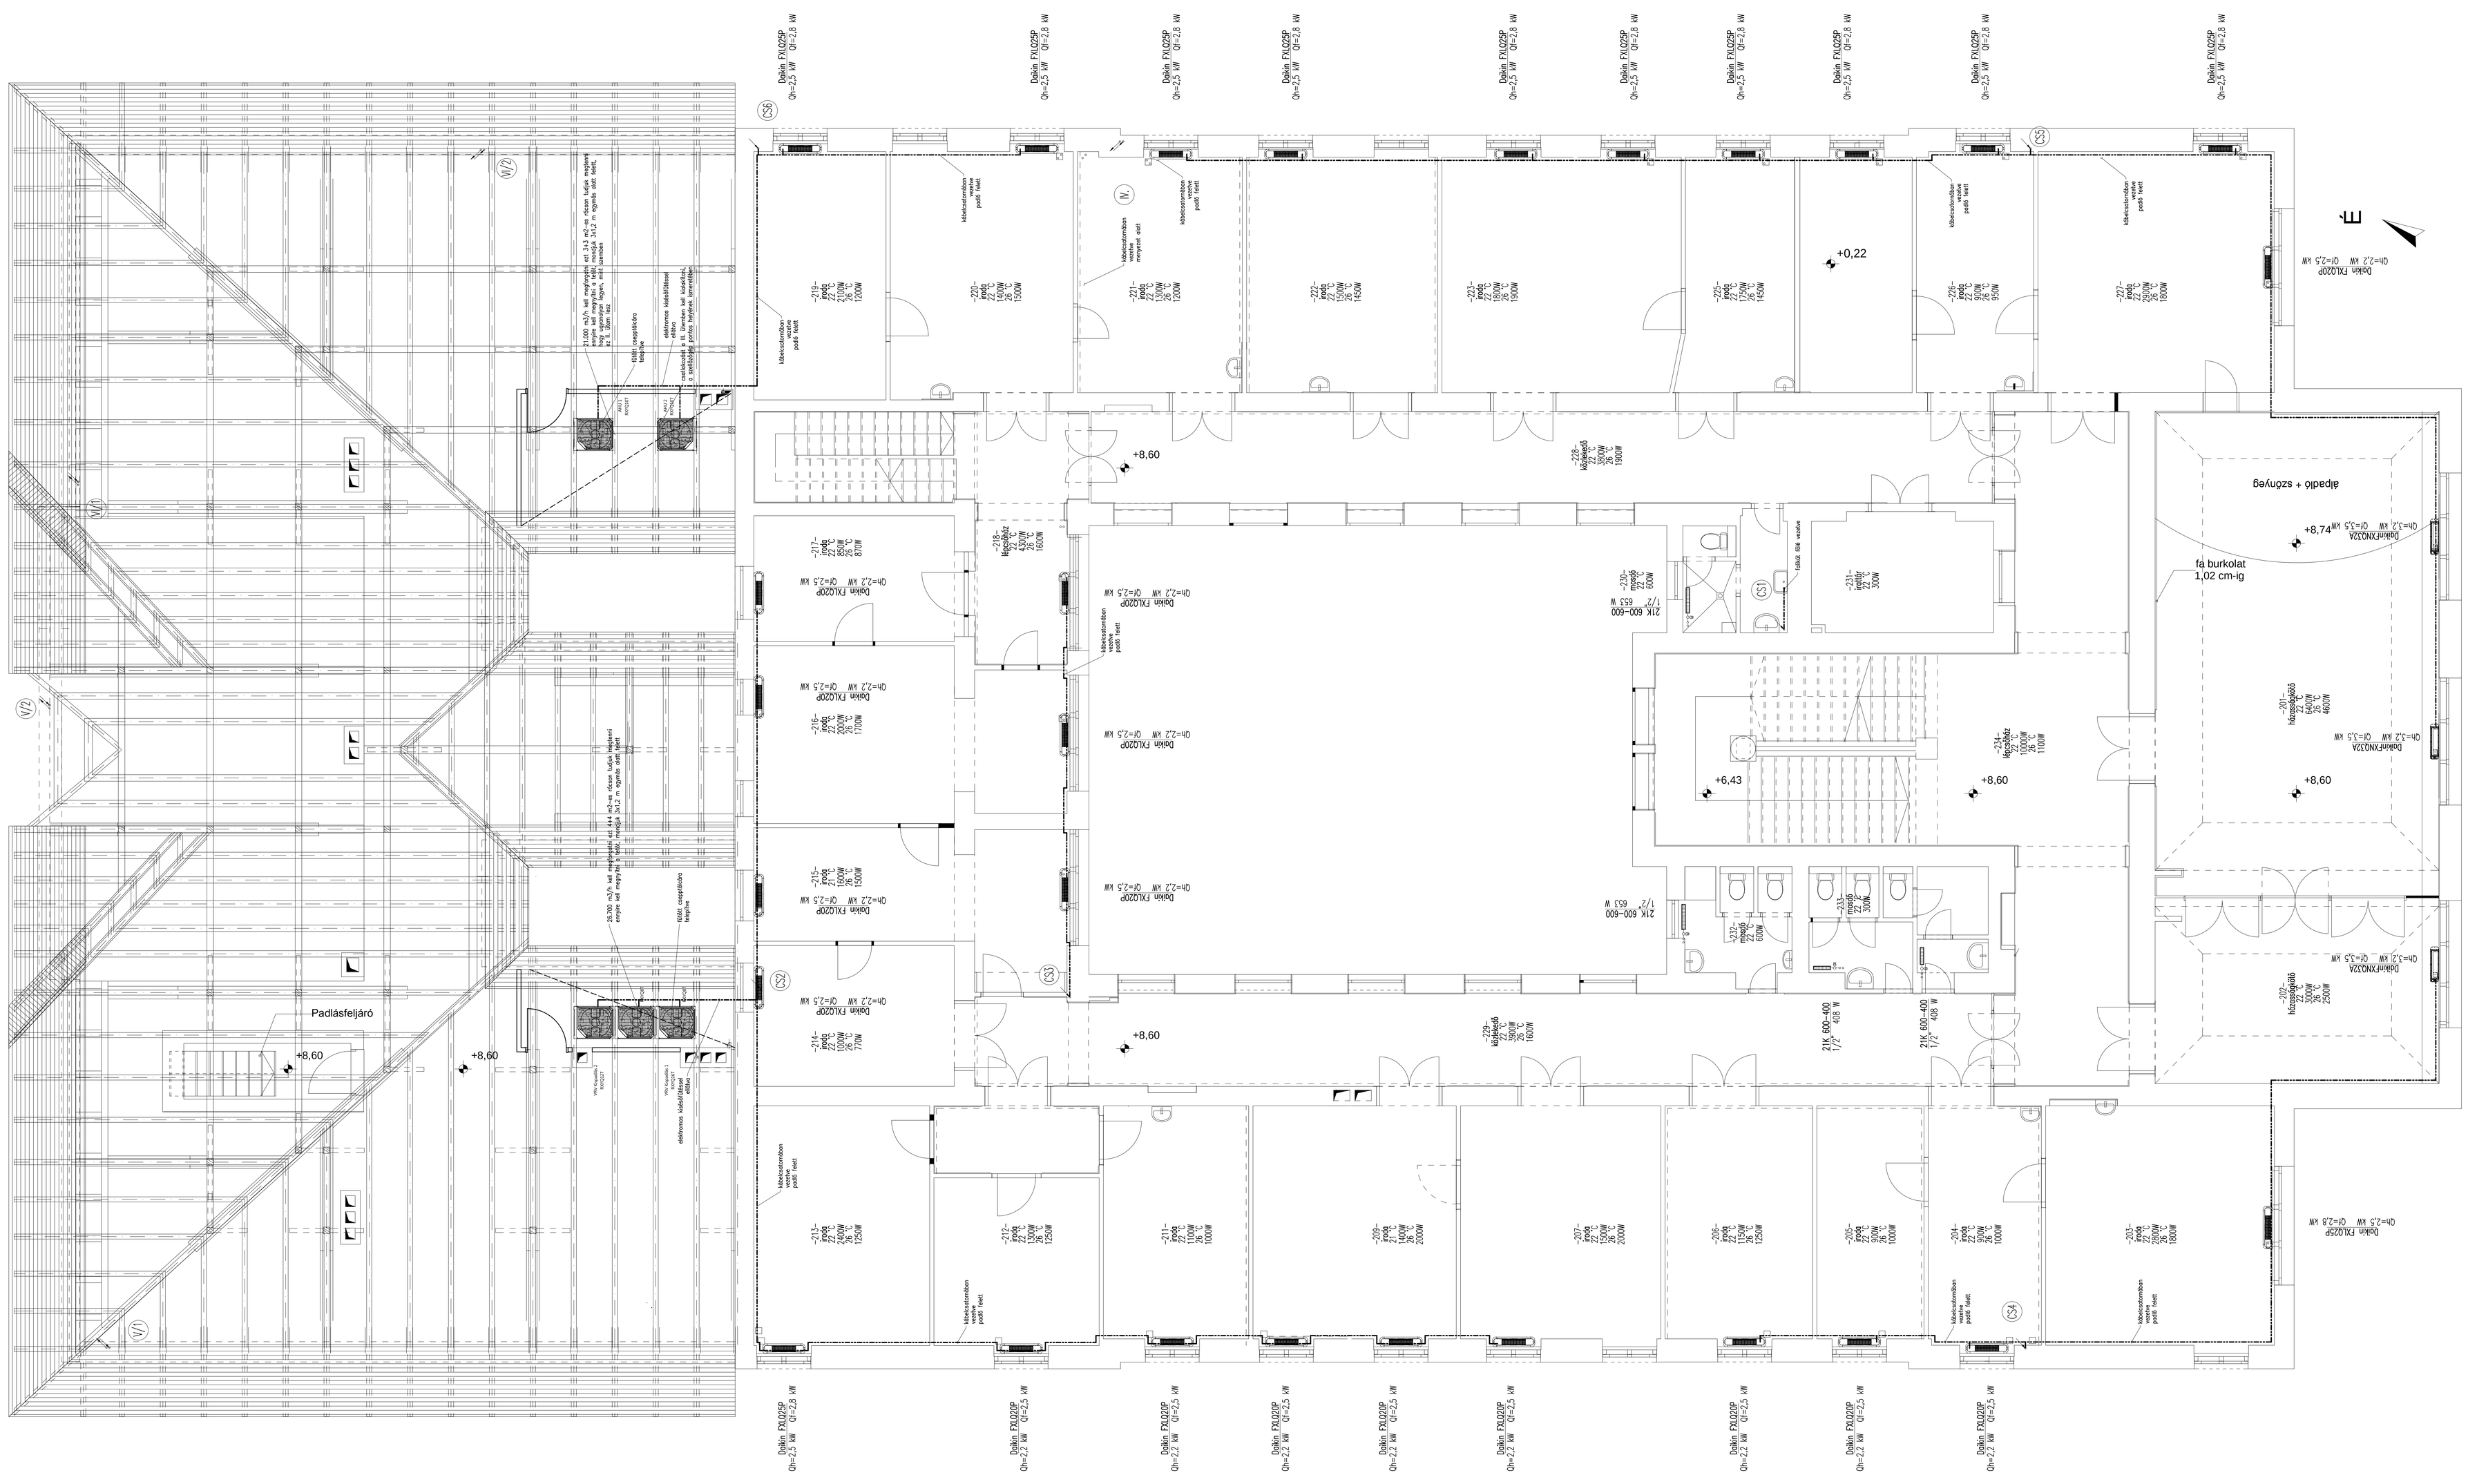

JELMAGYARÁZAT/LEGEND:

CSEPPVÍZ VEZETÉK/condensation water KM PVC ØN32 NWT10

Tervező: Fw Zrt./Ltd. 1113 Budapest, Kalotai utca 17. Tel.: +36 1 476 0500	Megrendelő: Ba-Do Az Az Alföldnek Sütőmunkacsoport Kft. 1192 Budapest, Kőrösi utca 29.
GARÁZS: Fw Zrt./Ltd. 1113 Budapest, Kalotai utca 17. Tel.: +36 1 476 0500	Cím: ÉPÜLETFELÜGYELŐ 1192 Budapest, Szent László tér 29.
Megnevezés: CSEPPVÍZVEZETÉS II. EMELET ALAPRAJZ	Fejezetszám: GCS-04
A tervrajz kizárólagosan a tervező eredeti jogait fenntartva a szerzői jogok szerint.	Tervszám: Méretarány: 1:100 Napszám: 2016.12.23. Fájlnév: GCS-04.dwg

Tervezői megjegyzés: Az épületben a szellőzés és a fűtés a szomszédos épületrészben van megoldva.