

**Előterjesztés
a Képviselő-testület részére
a Budapest X. kerület, Márga közben létesítendő új közvilágítási hálózat tulajdonjogának
ingyenes átruházásáról**

I. Tartalmi összefoglaló

A Kőbányai Vagyonkezelő Zrt. megbízásából a VIALUX Elektromos Tervező és Kivitelező Kft. (székhely: 1045 Budapest, Széchenyi tér 10., adószám: 10459278-2-41, cégjegyzékszám: 01-09-071531, a továbbiakban: Tervező) tervezi a Budapest X. kerület, Márga közben újonnan létesülő közvilágítási hálózatot.

Ahhoz, hogy a Tervező az elkészült dokumentációkat engedélyeztetésre benyújthassa a BKM Budapesti Közművek Nonprofit Zrt. BDK Közvilágítási Főigazgatóság Üzemeltetési Igazgatóságához (székhely: 1116 Budapest, Kalotaszeg utca 31., cégjegyzékszám: 01-10-042582, adószám: 10941362-2-44, a továbbiakban: BKM Zrt.) és a későbbiekben a közművek a közvilágítási hálózat részévé váljanak, tulajdonosi döntést szükséges hozni a Budapest Főváros Önkormányzata (székhely: 1052 Budapest, Városház utca 9-11. PIR szám: 735638, adószám: 15735636-2-41, a továbbiakban: Fővárosi Önkormányzat) részére történő új közműszakasz tulajdonjogának, valamint az üzemeltetési jogok BKM Zrt. részére történő térítésmentes átadásáról. A döntés eredményeként az átadott közműszakasz szakszerű üzemeltetése és szükség szerinti javítása is a Fővárosi Önkormányzat feladatát fogja képezni.

A Márga utca és a Gergely utca között, a Gergely utcai becsatlakozás irányából hiányzó közvilágítás kiépítése során 2 darab 4 méteres fénypontú horganyzott acéloszlop kerül felállításra távfelügyeletre alkalmassá tehető LED-es lámpatest felszerelésével 80 méter nyomvonalhosszon. A beruházás Tervező által becsült bekerülési költsége bruttó 7 112 000 Ft.

A beruházás során telepítésre kerülő közvilágítási oszlopok elhelyezkedését ábrázoló tervrajz az előterjesztés 2. melléklete.

II. Hatásvizsgálat

A közvilágítási hálózat létesítése a Budapest X. kerület, Márga köz megfelelő közvilágítást biztosítja. A közvilágítás kiépítésével javul a terület közbiztonsága. Az új közműszakasz tulajdonjogának a Fővárosi Önkormányzat részére történő átadása a hálózat szakszerű üzemeltetését és szükség szerinti javítását garantálja.

III. A végrehajtás feltételei

A Magyarország helyi önkormányzatairól szóló 2011. évi CLXXXIX. törvény 23. § (4) bekezdés 9. pontja alapján a közvilágítás biztosítása Budapest Főváros Önkormányzata feladata.

A Budapest Főváros X. kerület Kőbányai Önkormányzat vagyonáról szóló 23/2013. (V. 30.) önkormányzati rendelet 18. § (2) bekezdés a) pontja szerint az ingó vagyonelem ingyenes átruházására, illetve a forgalmi értéket el nem érő – de legalább a könyv szerinti értéket elérő – eladási áron történő átruházására az ötmillió forintot meghaladó értékű ingó vagyonelem esetében a Képviselő-testület jogosult. A Képviselő-testület döntése alapján a szükséges nyilatkozatok kiadhatók.

Az előterjesztés nem tehető közzé a Budapest Főváros X. kerület Kőbányai Önkormányzat Képviselő-testületének Szervezeti és Működési Szabályzatáról szóló 31/2011. (IX. 23.) önkormányzati rendelet 16. § (5) bekezdése alapján figyelemmel arra, hogy a Magyarország helyi önkormányzatairól szóló 2011. évi CLXXXIX. törvény 46. § (2) bekezdés c) pontja alapján – az Önkormányzat gazdasági érdeke miatt – zárt ülésen tárgyalható.

IV. Döntési javaslat

Budapest Főváros X. kerület Kőbányai Önkormányzat Képviselő-testülete meghozza az előterjesztés 1. mellékletében foglalt határozatot.

Budapest, 2026. július „16.”



Radványi Gábor h,

Törvényességi szempontból ellenjegyzem:



Dr. Mózer Éva
jegyző

Budapest Főváros X. kerület Kőbányai Önkormányzat Képviselő-testületének

.../2026. (VII. 20.) határozata

a Budapest X. kerület, Márga közben létesítendő új közvilágítási hálózat tulajdonjogának ingyenes átruházásáról

1. A Budapest Főváros X. kerület Kőbányai Önkormányzat Képviselő-testülete a Budapest X. kerület, Márga köz megvilágítását szolgáló, a VIALUX Elektromos Tervező és Kivitelező Kft. (székhely: 1045 Budapest, Széchenyi tér 10., adószám: 10459278-2-41, cégjegyzékszám: 01-09-071531) VIA-26/0622 tervszámú, KV-1 rajzszámú tervdokumentációja alapján létesítendő új közvilágítási hálózat tulajdonjogát Budapest Főváros Önkormányzata (székhely: 1052 Budapest, Városház utca 9-11. PIR szám: 735638, adószám: 15735636-2-41), üzemeltetési jogait pedig a BKM Budapesti Közművek Nonprofit Zrt. (székhely: 1116 Budapest, Kalotaszeg utca 31. cégjegyzékszám: 01-10-042582, adószám: 10941362-2-44) részére ingyenesen átruházza.
2. Képviselő-testület felhatalmazza a polgármestert az 1. pontban meghatározott nyilatkozat kiadására és a szükséges intézkedések megtételére.

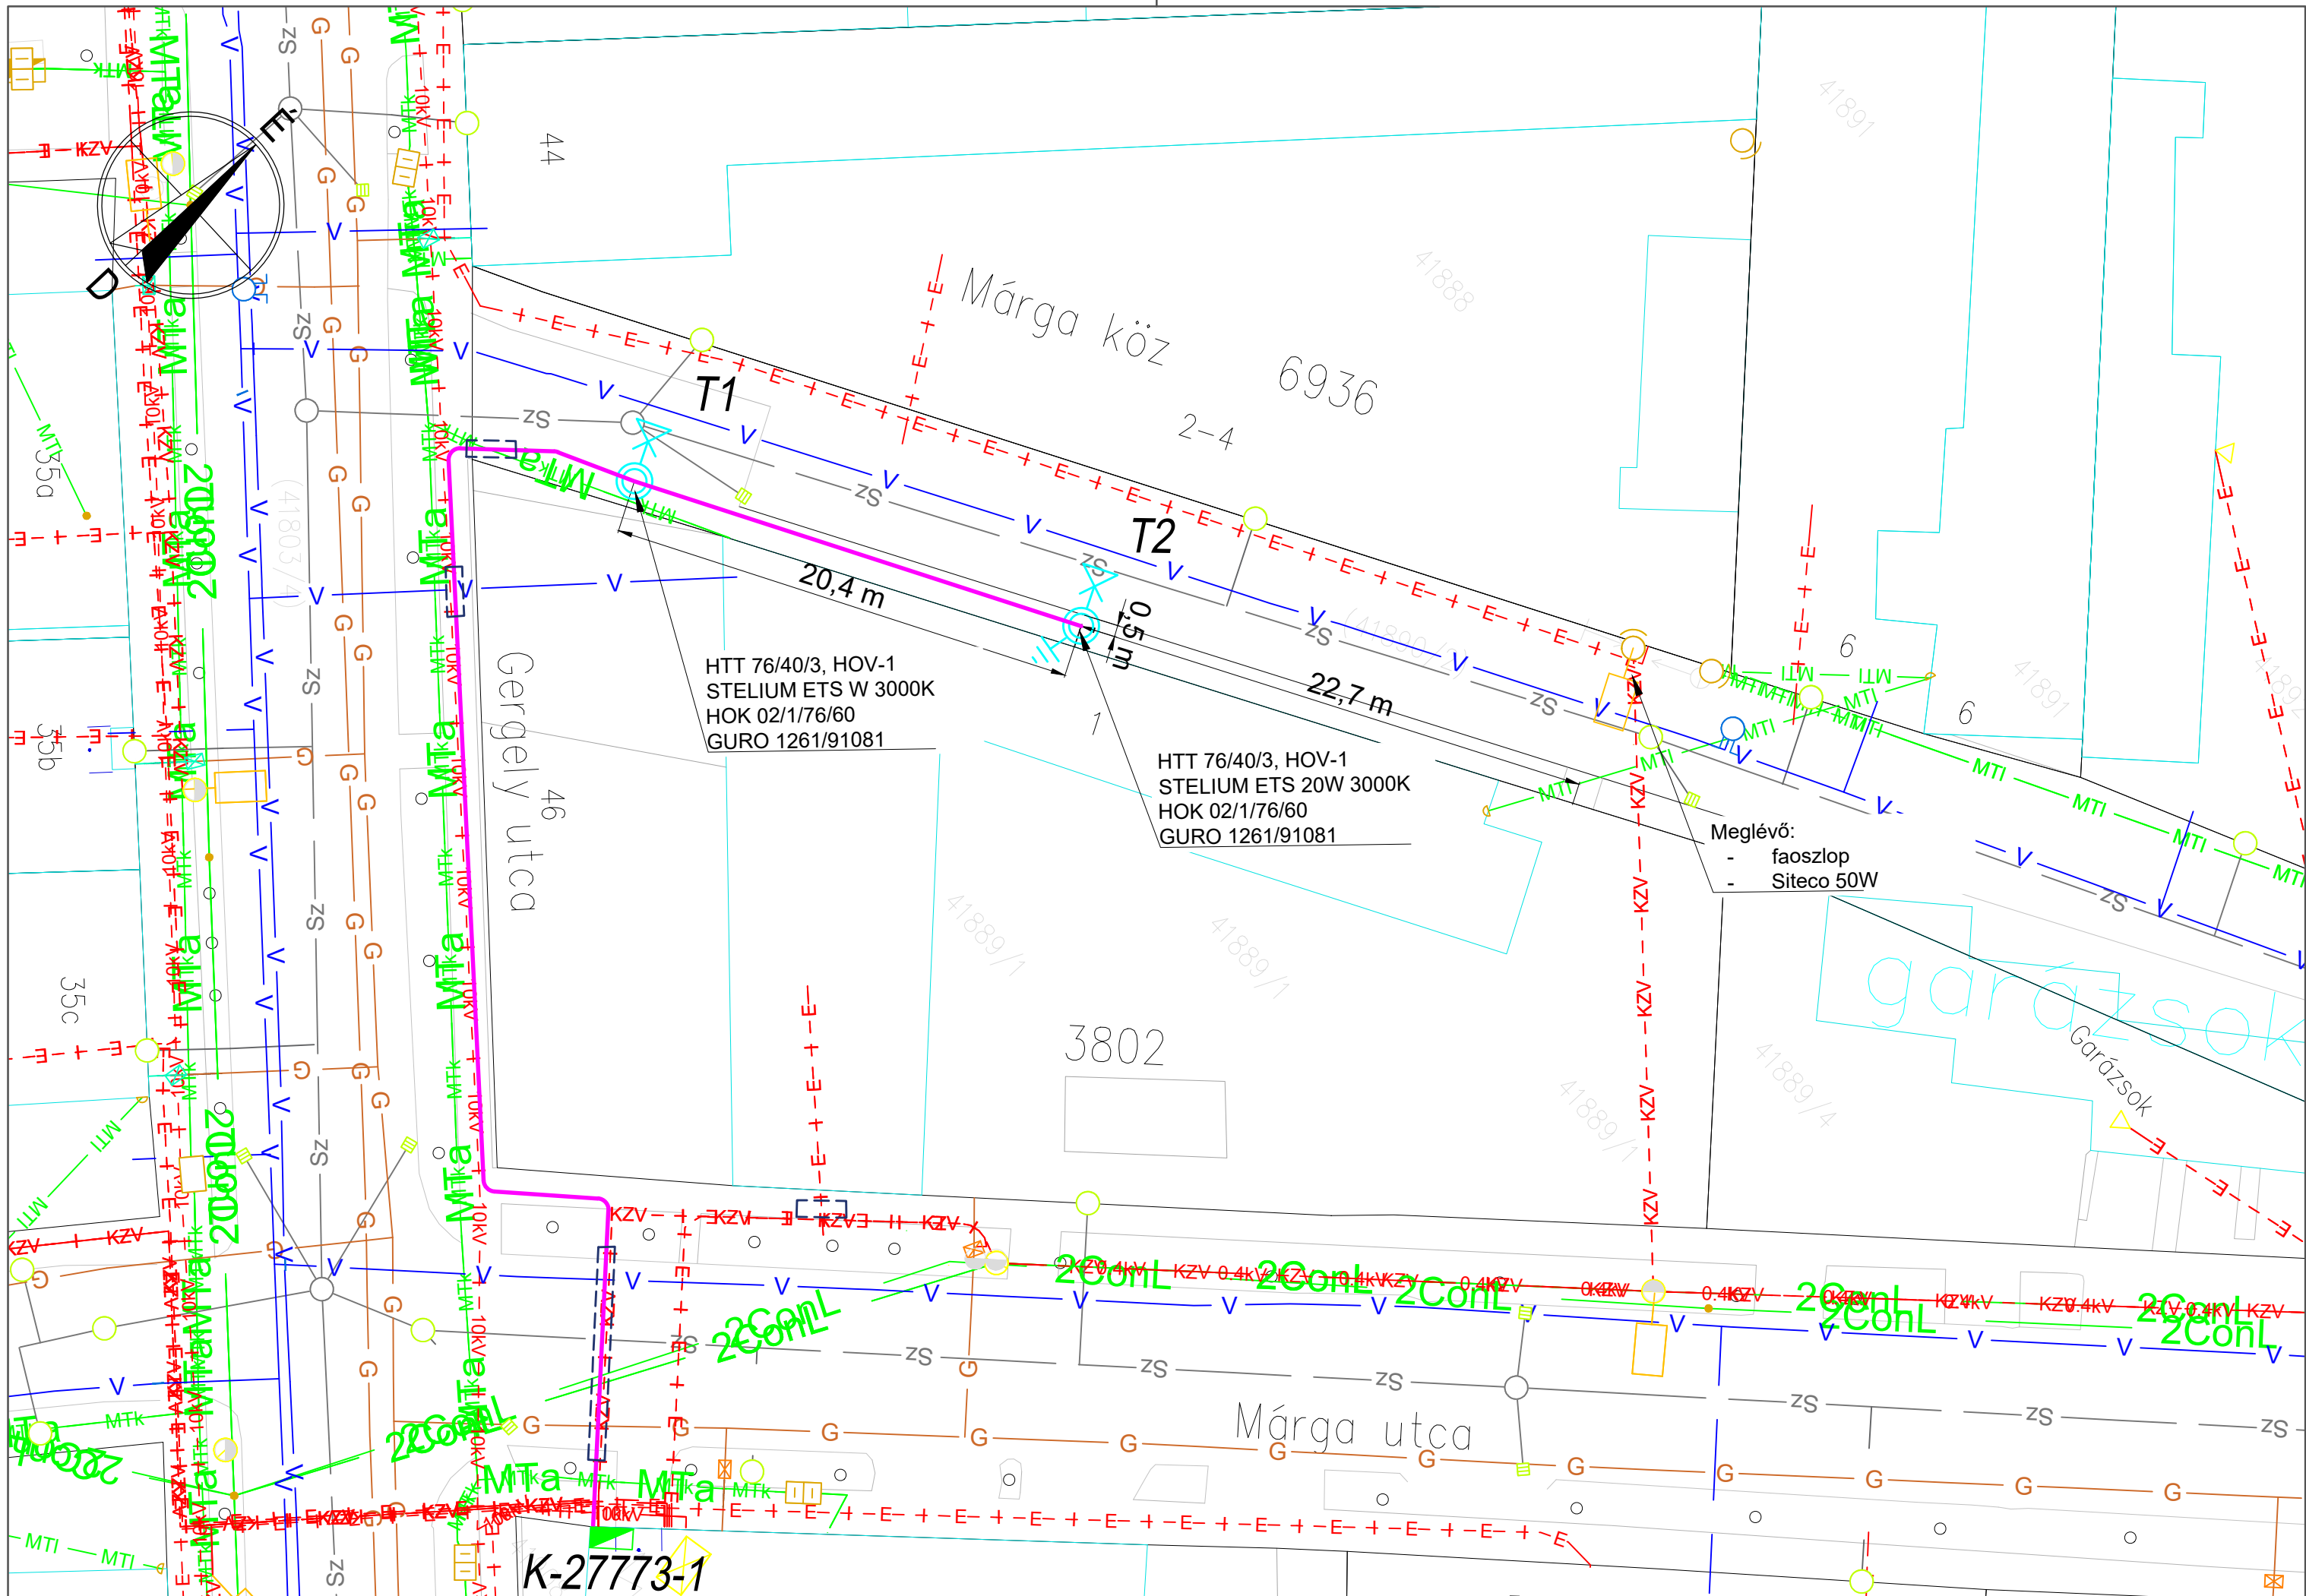
Határidő:

azonnal

 
 
Feladatkörében érintett:

a Főépítési Osztály vezetője

 
a Gazdasági és Pénzügyi Főosztály vezetője



JELMAGYARÁZAT

	Vízellátás
	Szennyvíz elvezetés
	Elektromos földkábel [KIF]
	Elektromos földkábel [KÖF]
	Távközlési légvezeték - 2Connect
	Távközlési alépítmény-2Connect
	Távközlési földkábel - 2Connect
	Távközlési alépítmény -T-Com
	Távközlési légvezeték -T-Com
	Gázvezeték (gépi földmunka tilalma)
	Meglévő kisfeszültségű légvezeték 0,4 kV
	Meglévő közvilágítási légvezeték 0,4 kV
	Meglévő közvilágítási földkábel 0,4 kV
	Tervezett NYCWY 4*16/16 mm ² közvilágítási földkábel 0,4 kV + FXKVR 630
	Tervezett KPE 110Ø védőcső
 M	meglévő közvilágítási oszlop
 T	tervezett közvilágítási oszlop

Üzemi feszültség: 400/230V
Nyomvonalhossz: 80 fm
Kábelhossz: 90 fm
Érintésvédelem: TN

Megrendelő: Budapest Főváros X. kerület Kőbányai Önkormányzat 1102 Budapest, Szent László tér 29. 06-1-4338-100; hivatal@kobanya.hu		Tervező: VIALUX Elektromos Tervező és Kivitelező Kft. 1045 Budapest Széchenyi tér 10. Tel.: +36 (20) 932-0166; vialux@vialux.hu	
Terv tárgya: Budapest X. ker., Mária köz szabványos megvilágítása, közvilágítási hálózat bővítése - Kiviteli terv Összközműves helyszínrajz		Méretarány: M=1:250	Tervszám: VIA-26/0622
		Dátum: 2026.06	Rajz méret: 630x297
Vezető tervező:  Tóth Tibor (01-7420)	Tervező:  Tóth Tibor (01-7420)	Rajzoló:  Bimba András Imre	Rajz száma: KV-1