



15cm széles, 20cm magas
álmennyezeti felugró sáv

F05 BR roló

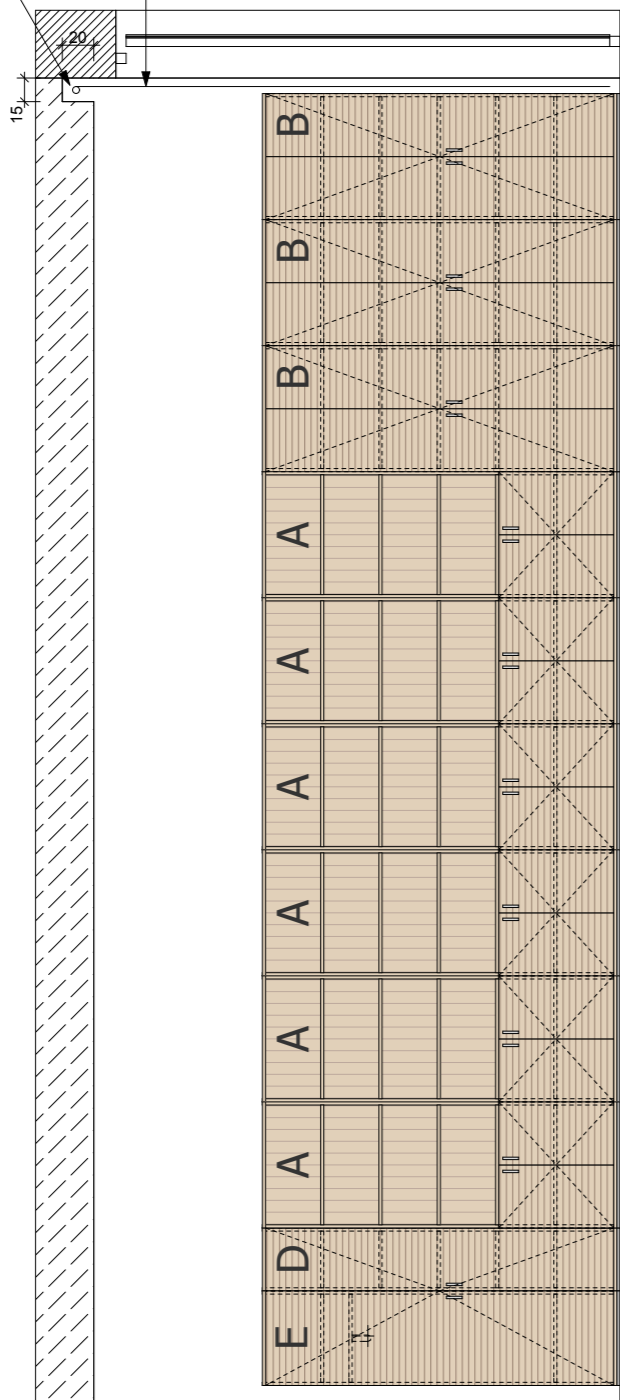

15cm széles, 20cm magas
álmennyezeti felugró sáv

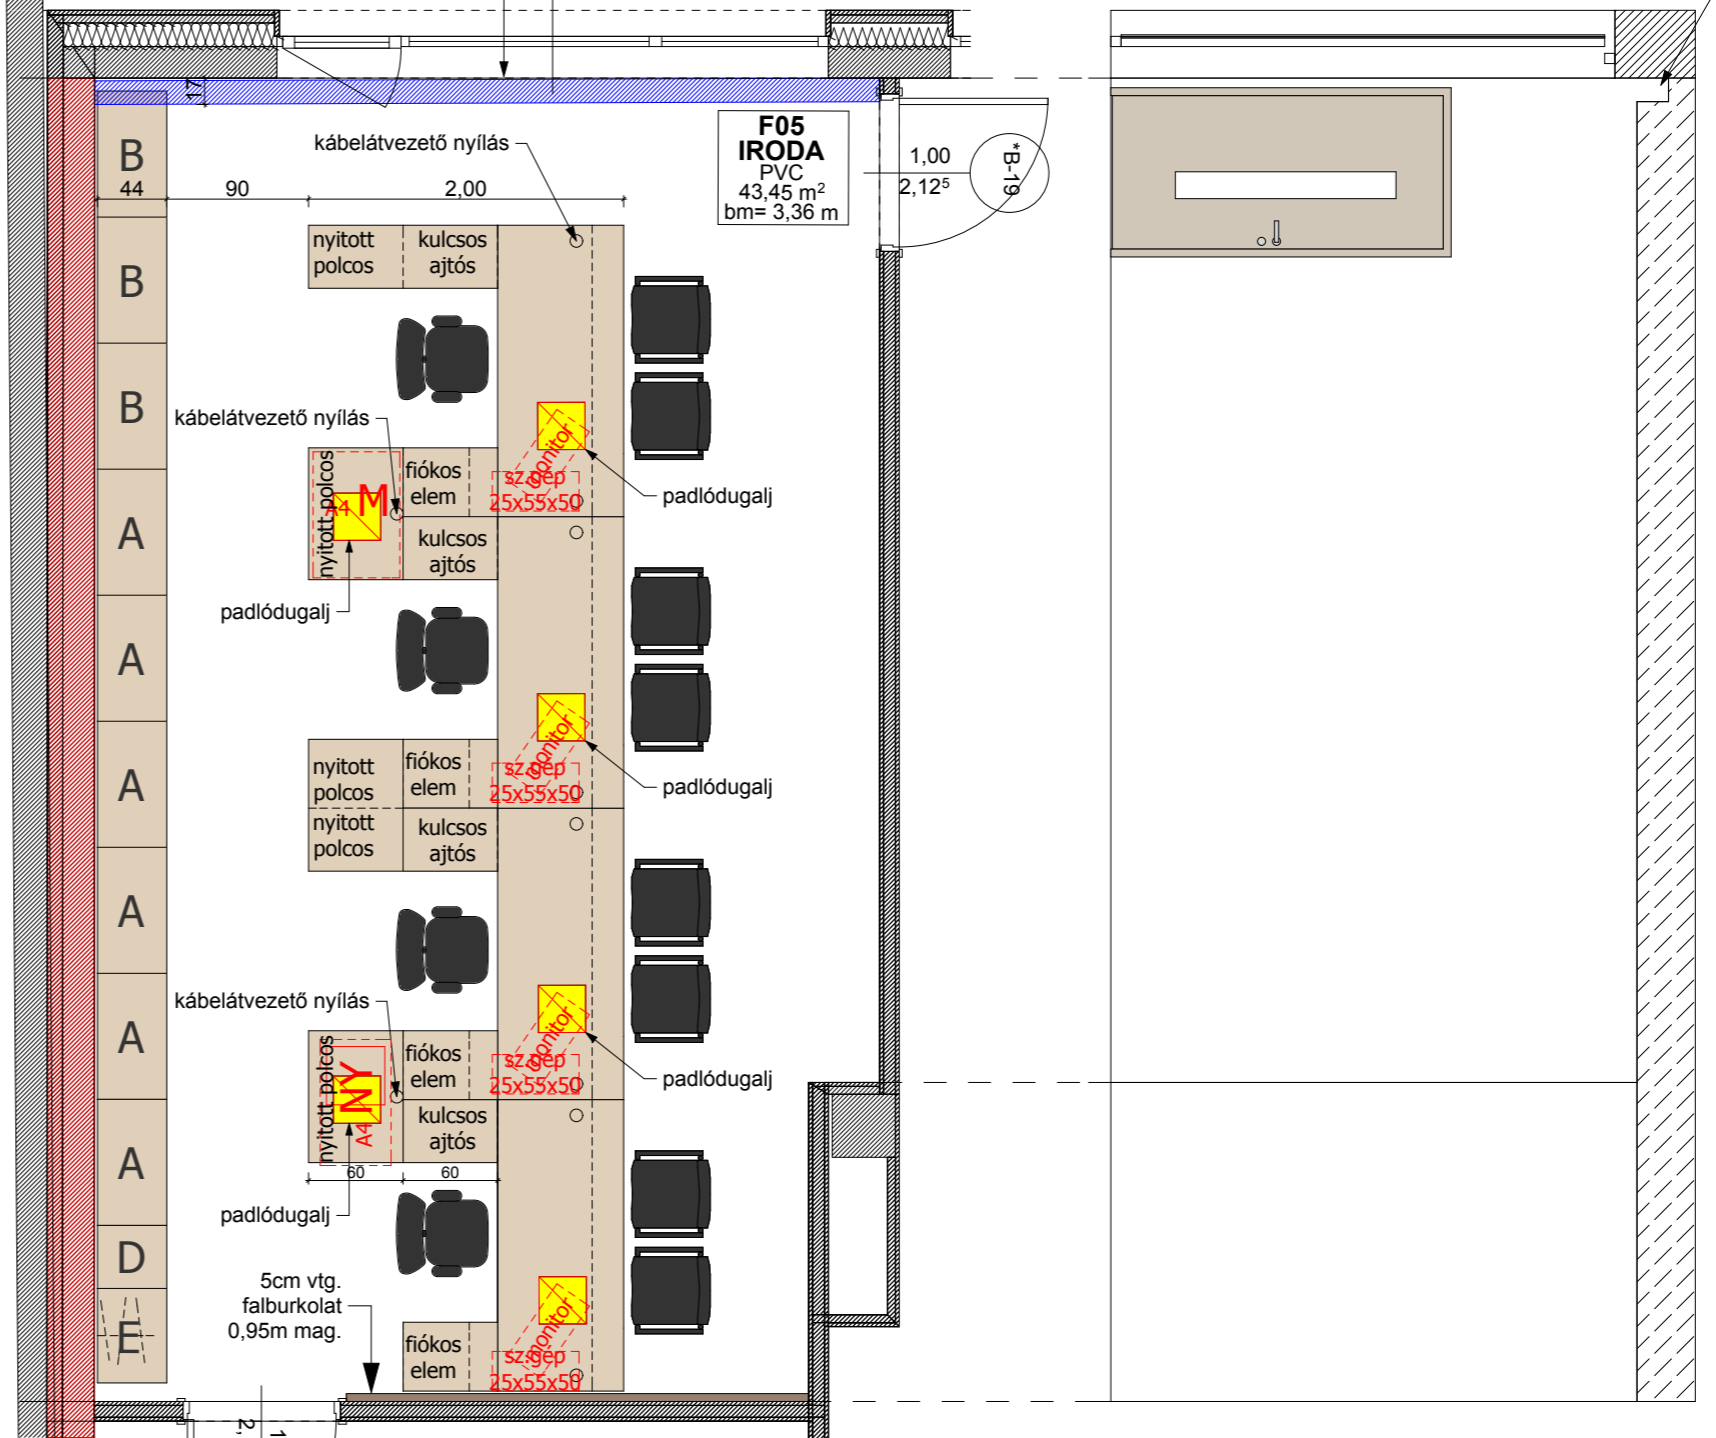

15cm széles, 20cm magas
álmennyezeti felugró sáv

