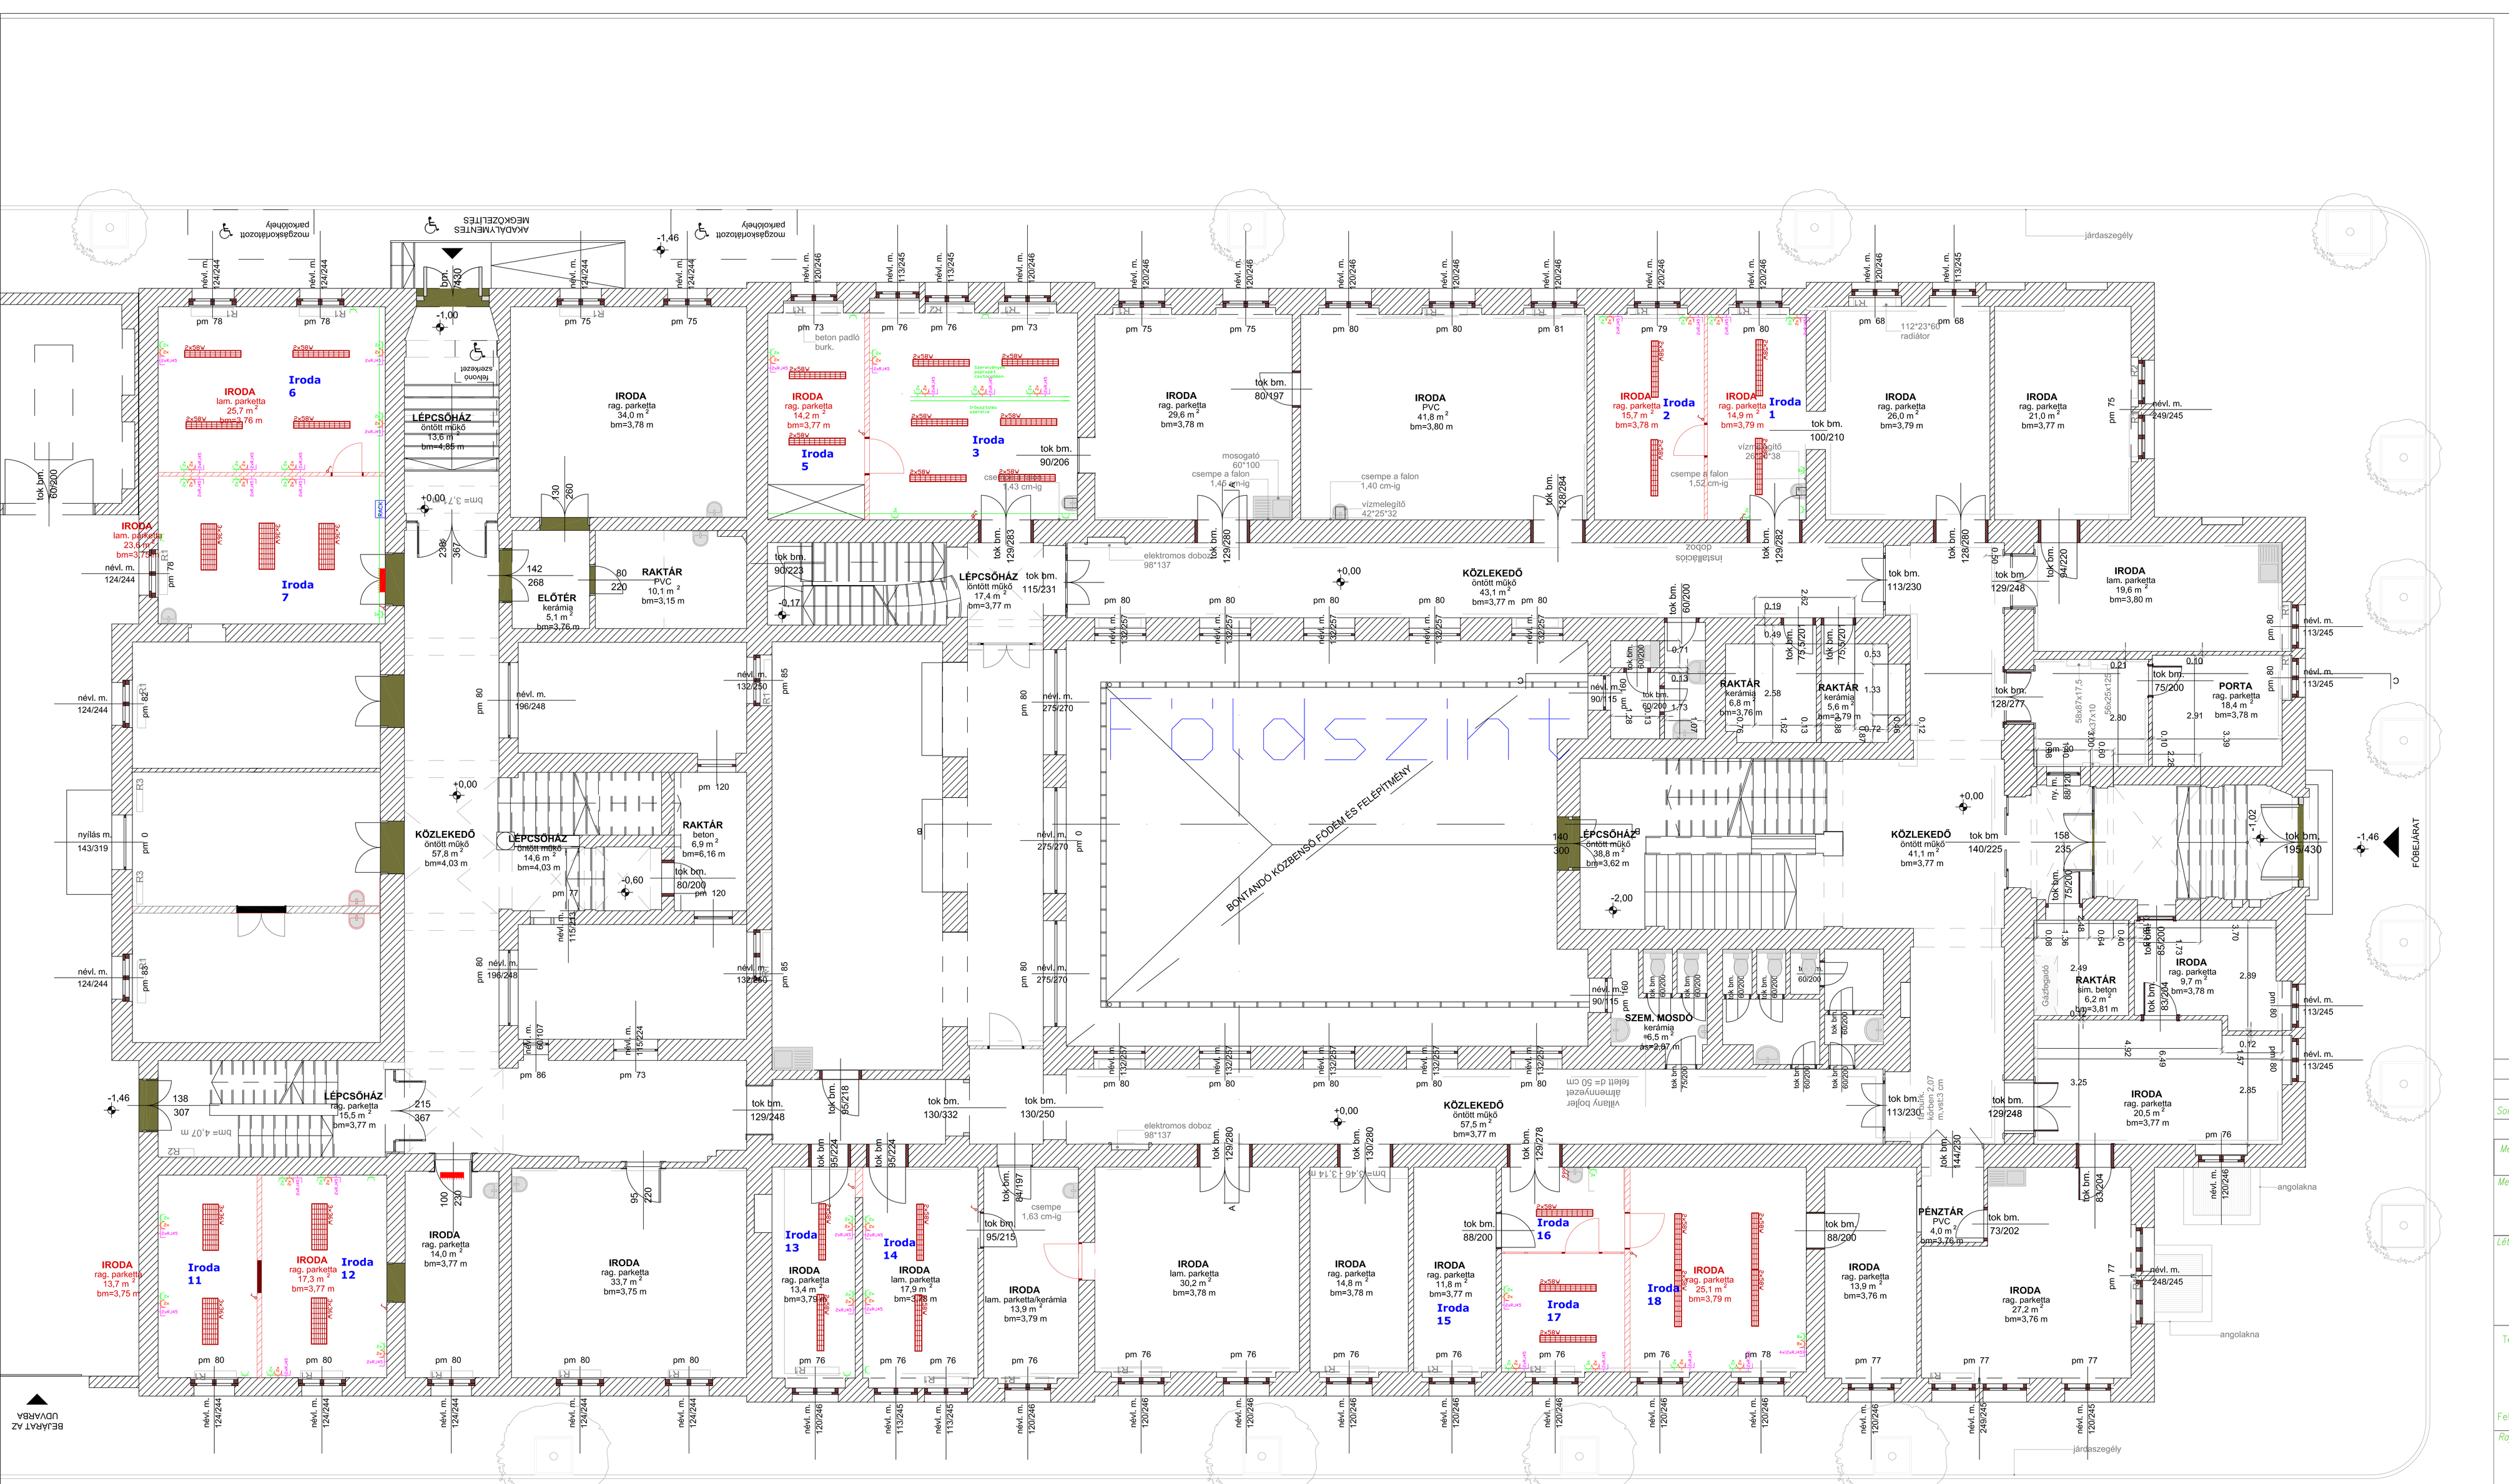

JELMAGYARÁZAT

- 2X58W Lámpatest, tükrös nyitott kivitel
- 3X36W Lámpatest, tükrös nyitott kivitel
- Függesztett egyedi lámpatest
- 1X36W Lámpatest, tükrös, soralt, nyitott kivitel
- 1P kapcsoló, süllyesztett
- 2x1P kapcsoló, süllyesztett
- 1P kapcsoló, falon kívüli
- 3P kapcsoló, falon kívüli
- 2x1P kapcsoló, falon kívüli
- Dug. aljzat,soralt, süllyesztett 2p+PE
- Dug. aljzat,soralt, süllyesztett szünetmentes áramkörön 2p+PE
- EDV 2db RJ45 CAT5 csatlakozó aljzat
- Lakáselosztó
- RACK Rack szekrény
- Elektromos vízmelegítő
- Kábeltálca
- Parapetcsatorna
- Csatlakoztatóblá 2db 230v

2	
1	2017.01.13 ÁLLAPOTRÖGZÍTÉSI TERV
Sorsz.:	Dátum: Meghatározás:
	Változatok:
Méretarány: 1:50	Tervfajta: ÁLLAPOTRÖGZÍTÉSI TERV

Megbízó:

BUDAPEST FŐVÁROS
X.KERÜLET KŐBÁNYAI ÖNKORMÁNYZAT
1102 Budapest, Szent László tér 29.

Létesítmény:

X.KERÜLET KŐBÁNYAI ÖNKORMÁNYZAT
1102 Budapest, Szent László tér 29.

Tervező:

INTEGRATED ENGINEERING SOLUTIONS KFT.
6792 Zsombó Gárdonyi Géza u. 36

Felelős tervező: HAJDU NÓRA É-01-3820

Rajz megnevezése:

Földszinti villamos állapotrögzítés

Villamos tervezőiroda:

ELEKTROLIT KFT
7100 Szekszárd, Tartsay Vilmos út. 4.

Tervező:	Rajzoló:
SEBESTYÉN MÁRK okl. villamosmérnök VT-01-12500	Fülle Tamás
	Rajzszám: GE-1