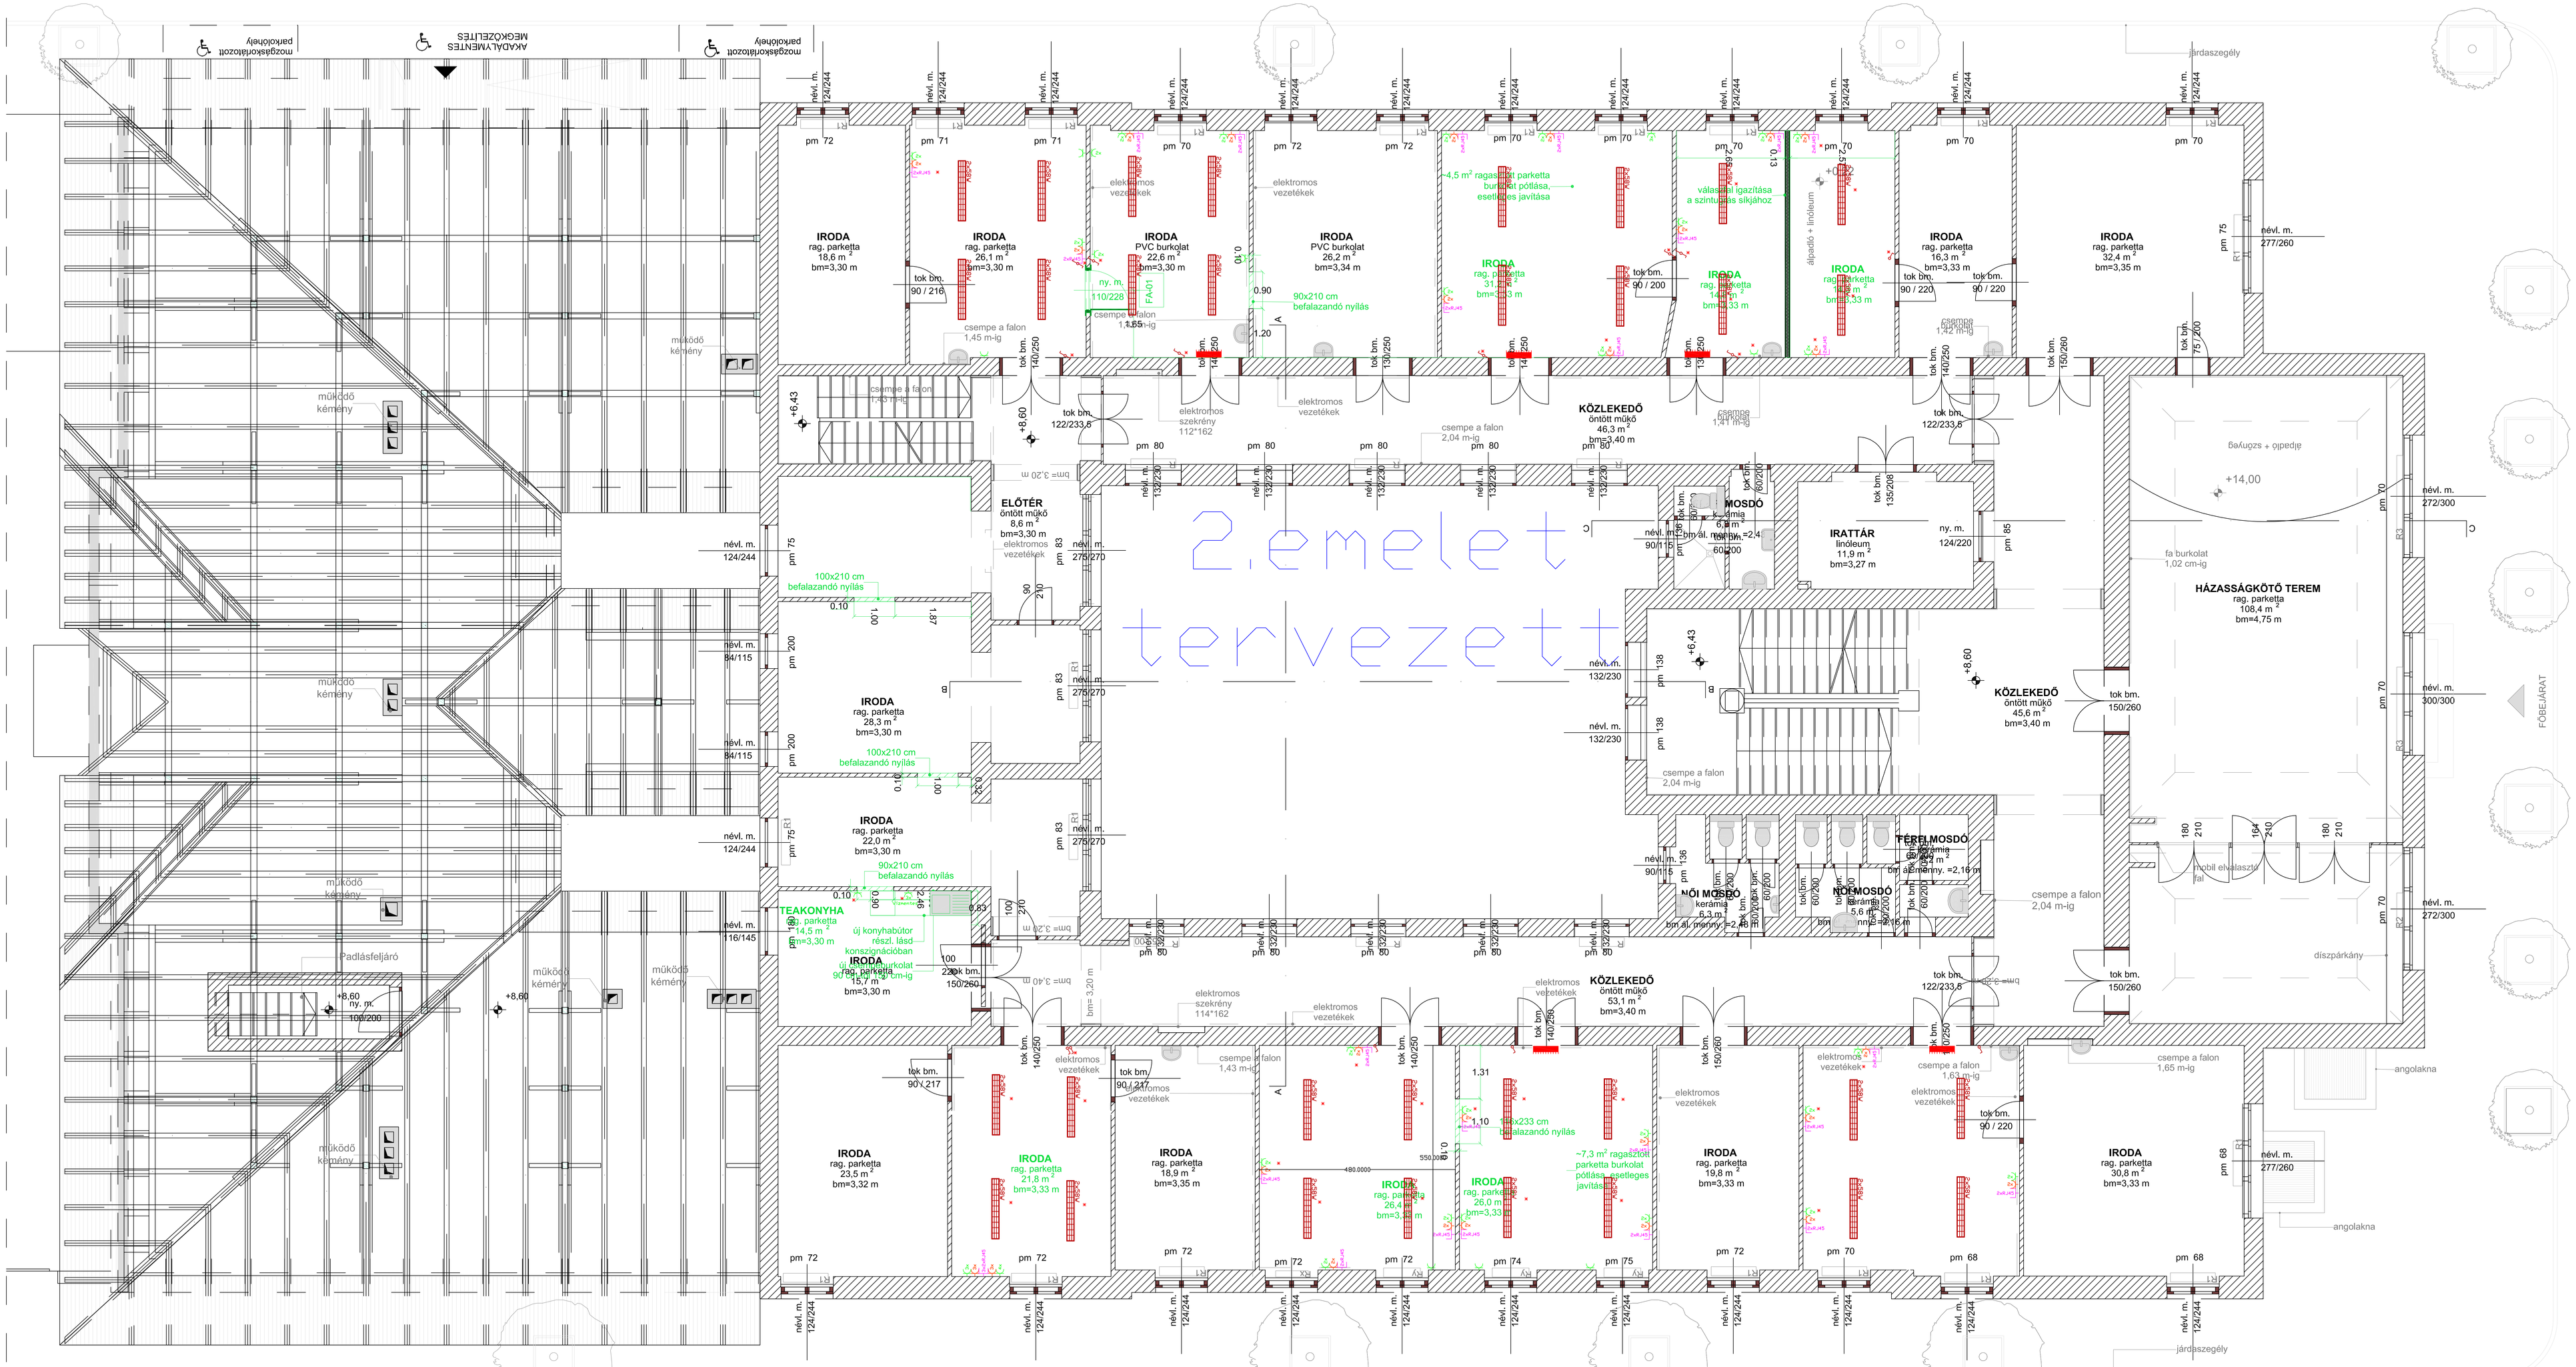

JELMAGYARÁZAT

- 2x58W — 2X58W Lámpatest, tükrös nyitott kivitel
- 3x36W — 3X36W Lámpatest, tükrös nyitott kivitel
- Függesztett egyedi lámpatest
- 1X36W Lámpatest, tükrös, soralt, nyitott kivitel
- 1P kapcsoló, süllyesztett
- 2x1P kapcsoló, süllyesztett
- Váltó kapcsoló, süllyesztett
- Keresztváltó kapcsoló, süllyesztett
- Dug. aljzat,soralt, süllyesztett 2p+PE
- Dug. aljzat,soralt, süllyesztett szünetmentes áramkörön 2p+PE
- EDV 2dbRJ45 CAT5 csatlakozó aljzat
- Lakáselosztó
- RACK — Rack szekrény
- Elektromos vízmelegítő
- Kábeltálca
- Parapetcsatorna
- Változott állapotok/áthelyezett,tervezett szerelvény,lámpa/

2	2017.02.20 ÚJ MÓDOSÍTÁSOK	
1	2017.01.25 KIVITELI TERV	
Sorsz.:	Dátum: Meghatározás:	

Változtatások:

Méretarány: 1:50

Tervfajta: KIVITELI TERV

Megbízó:

BUDAPEST FŐVÁROS
X.KERÜLET KŐBÁNYAI ÖNKORMÁNYZAT
1102 Budapest, Szent László tér 29.

Létesítmény:

X.KERÜLET KŐBÁNYAI ÖNKORMÁNYZAT
1102 Budapest, Szent László tér 29.

Tervező:

INTEGRATED ENGINEERING SOLUTIONS KFT.
6792 Zsombó Gárdonyi Géza u. 36

Felelős tervező: HAJDU NÓRA E-01-3820

Rajz megnevezése

2.Emeleti villamos installáció

Villamos tervezőiroda:

ELEKTROLIT KFT
7100 Szekszárd, Tartsay Vilmos út. 4.

Tervező:	Rajzoló:
SEBESTYÉN MÁRK okl. villamosmérnök VT-01-12500	Füle Tamás
	Rajzszám: VT-03