



M=1:20

F_03/1 falnézet

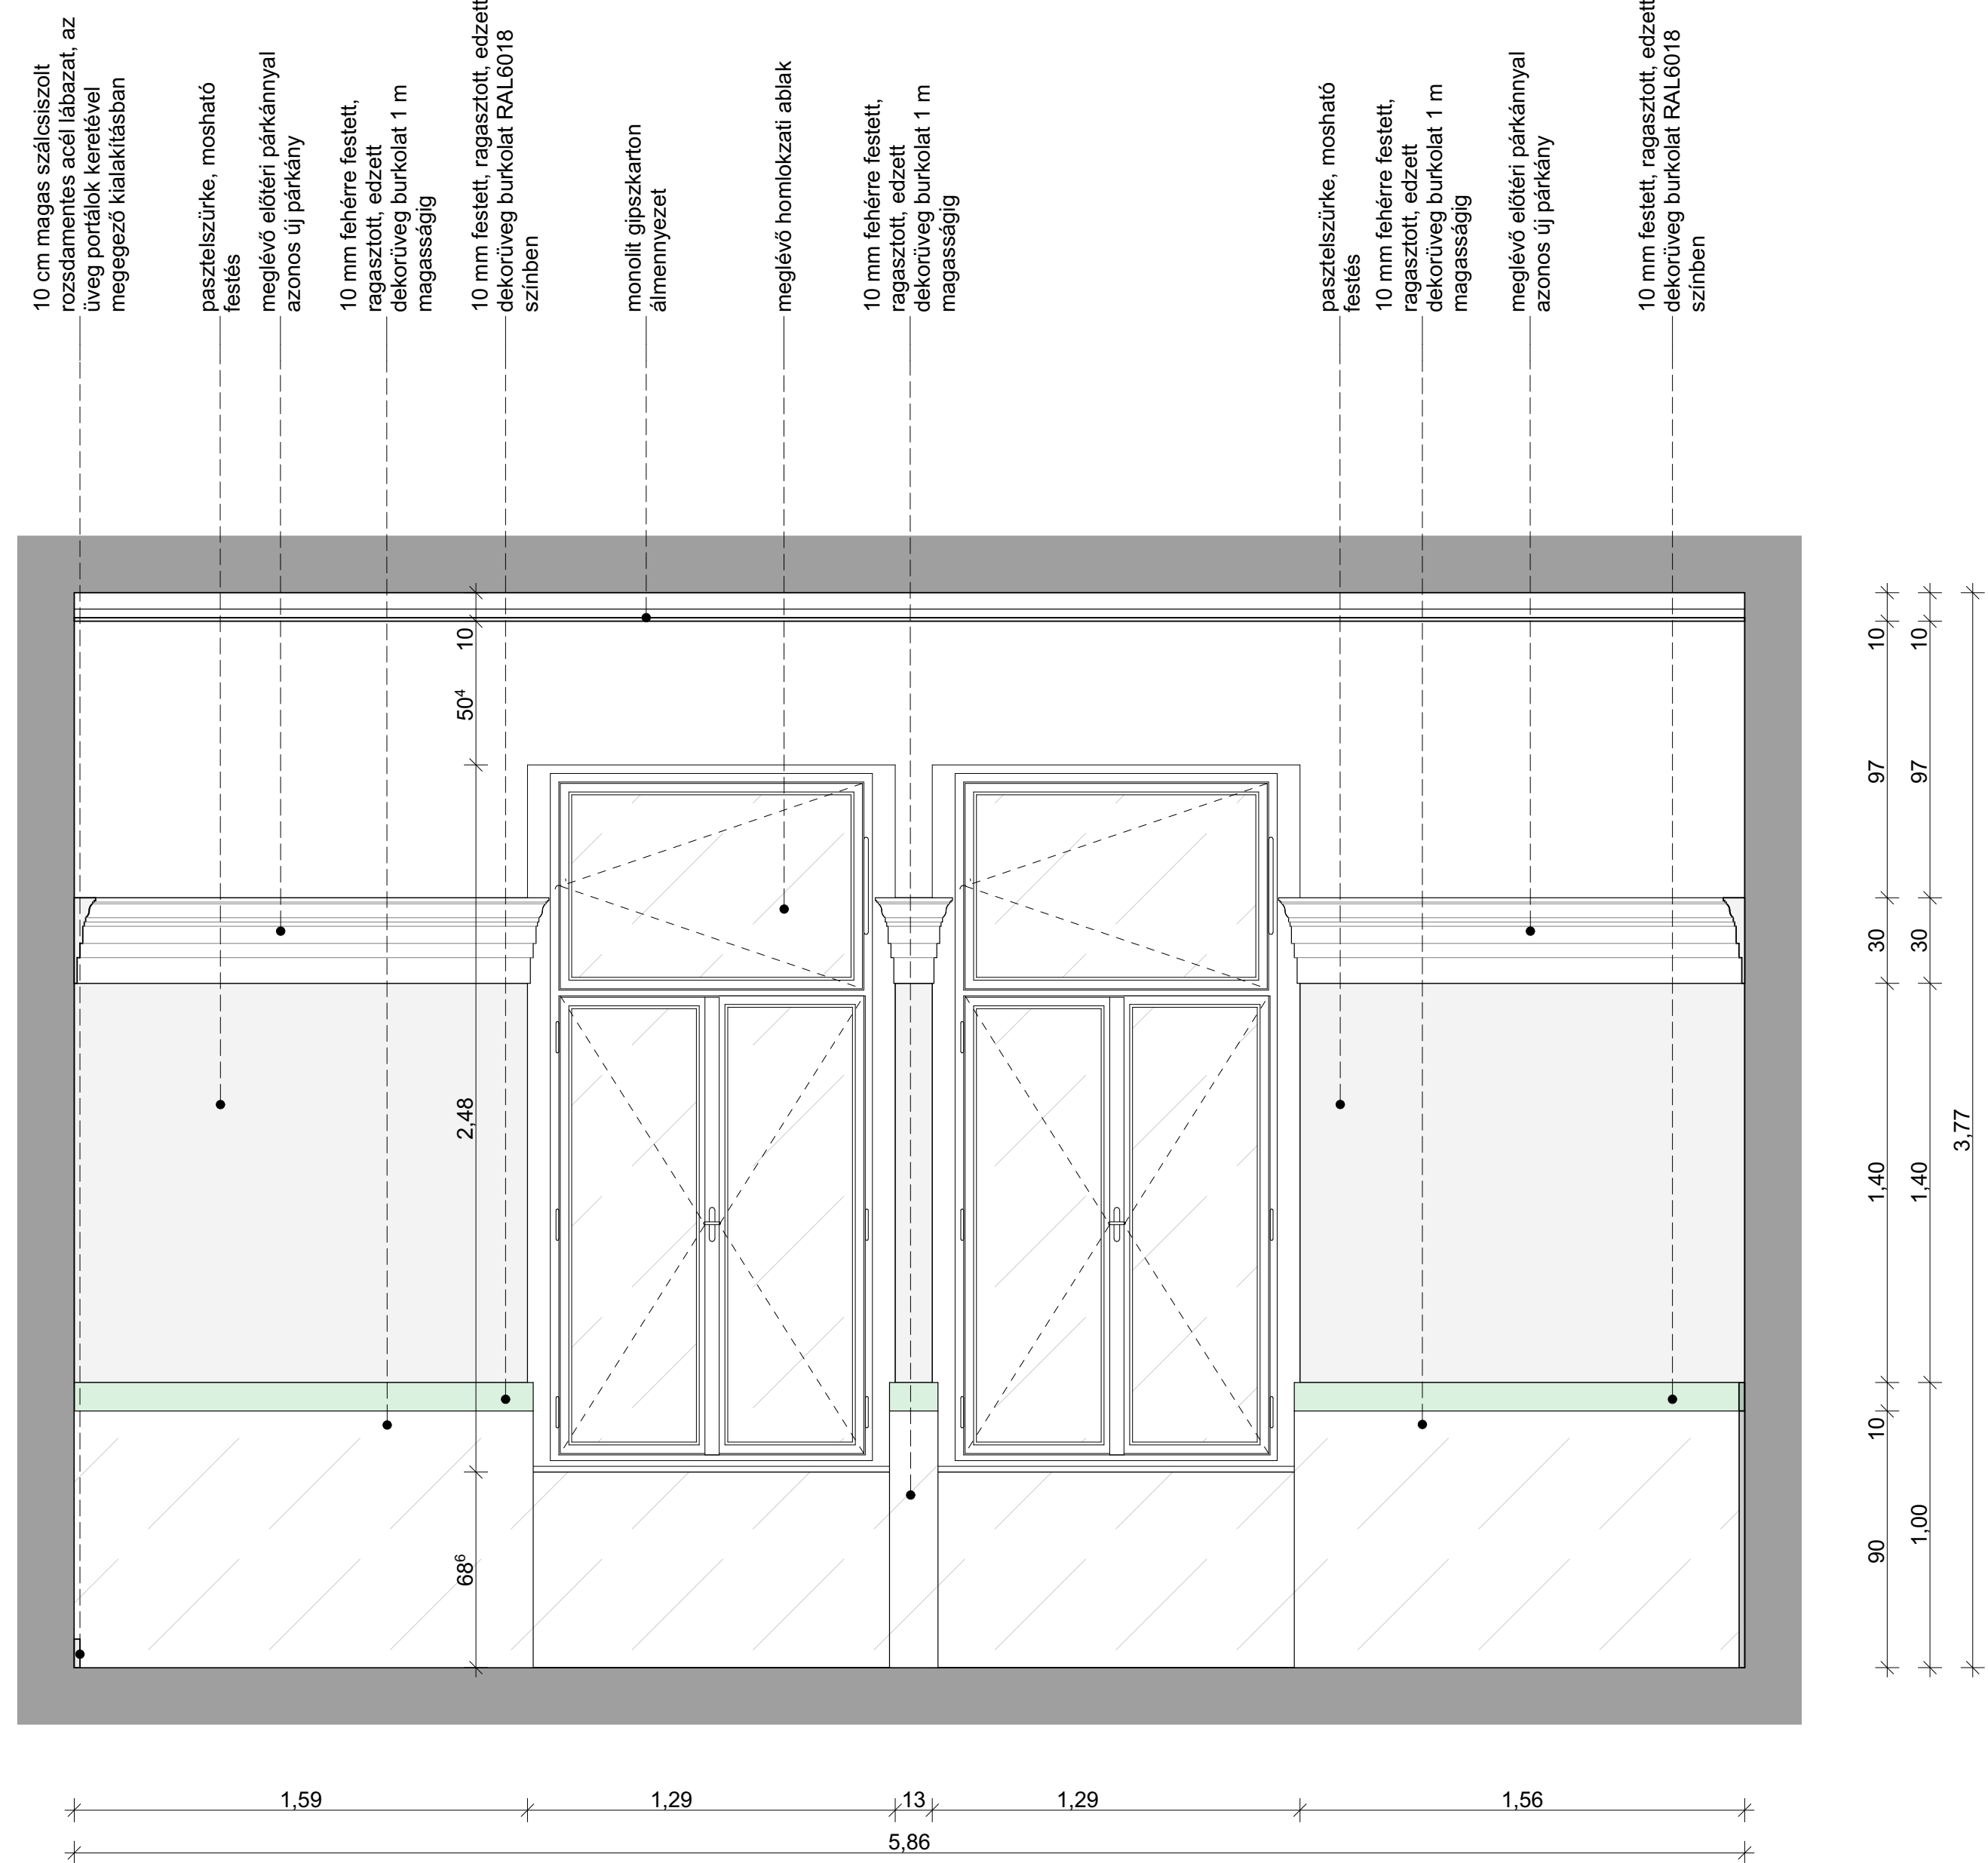


M=1:20

F_03/2 falnézet

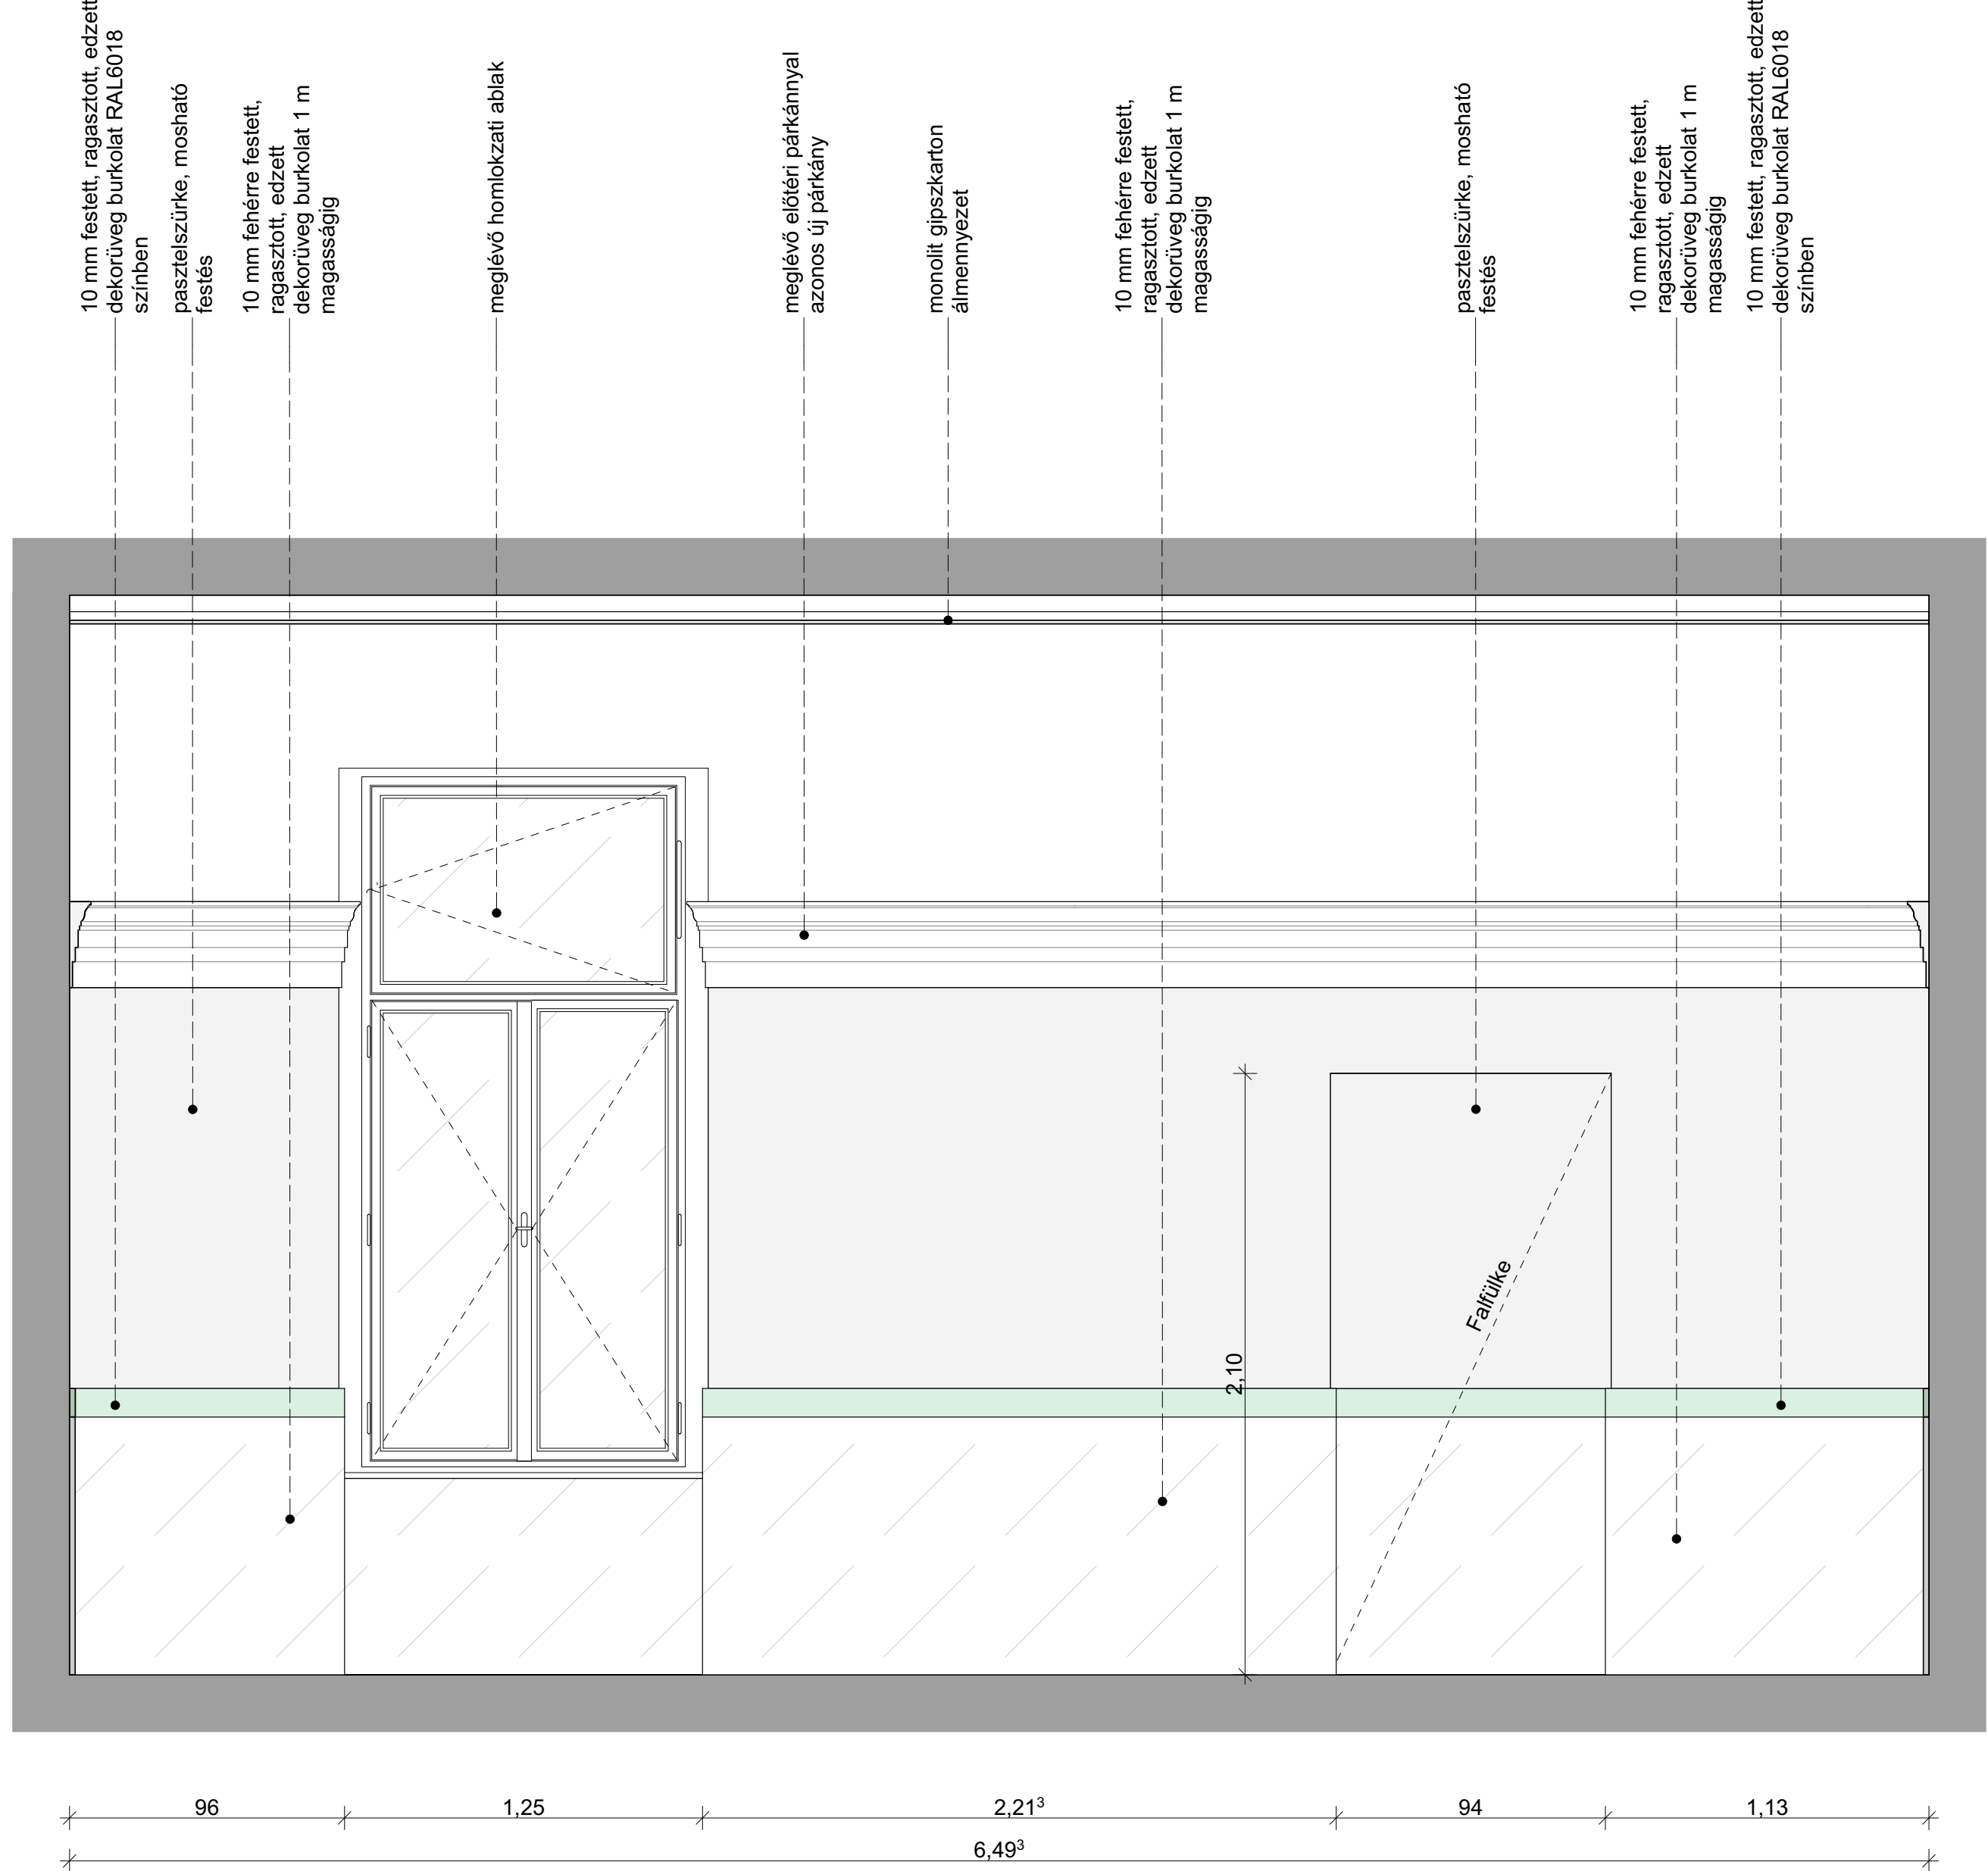



M=1:20

F_03/3 falnézet

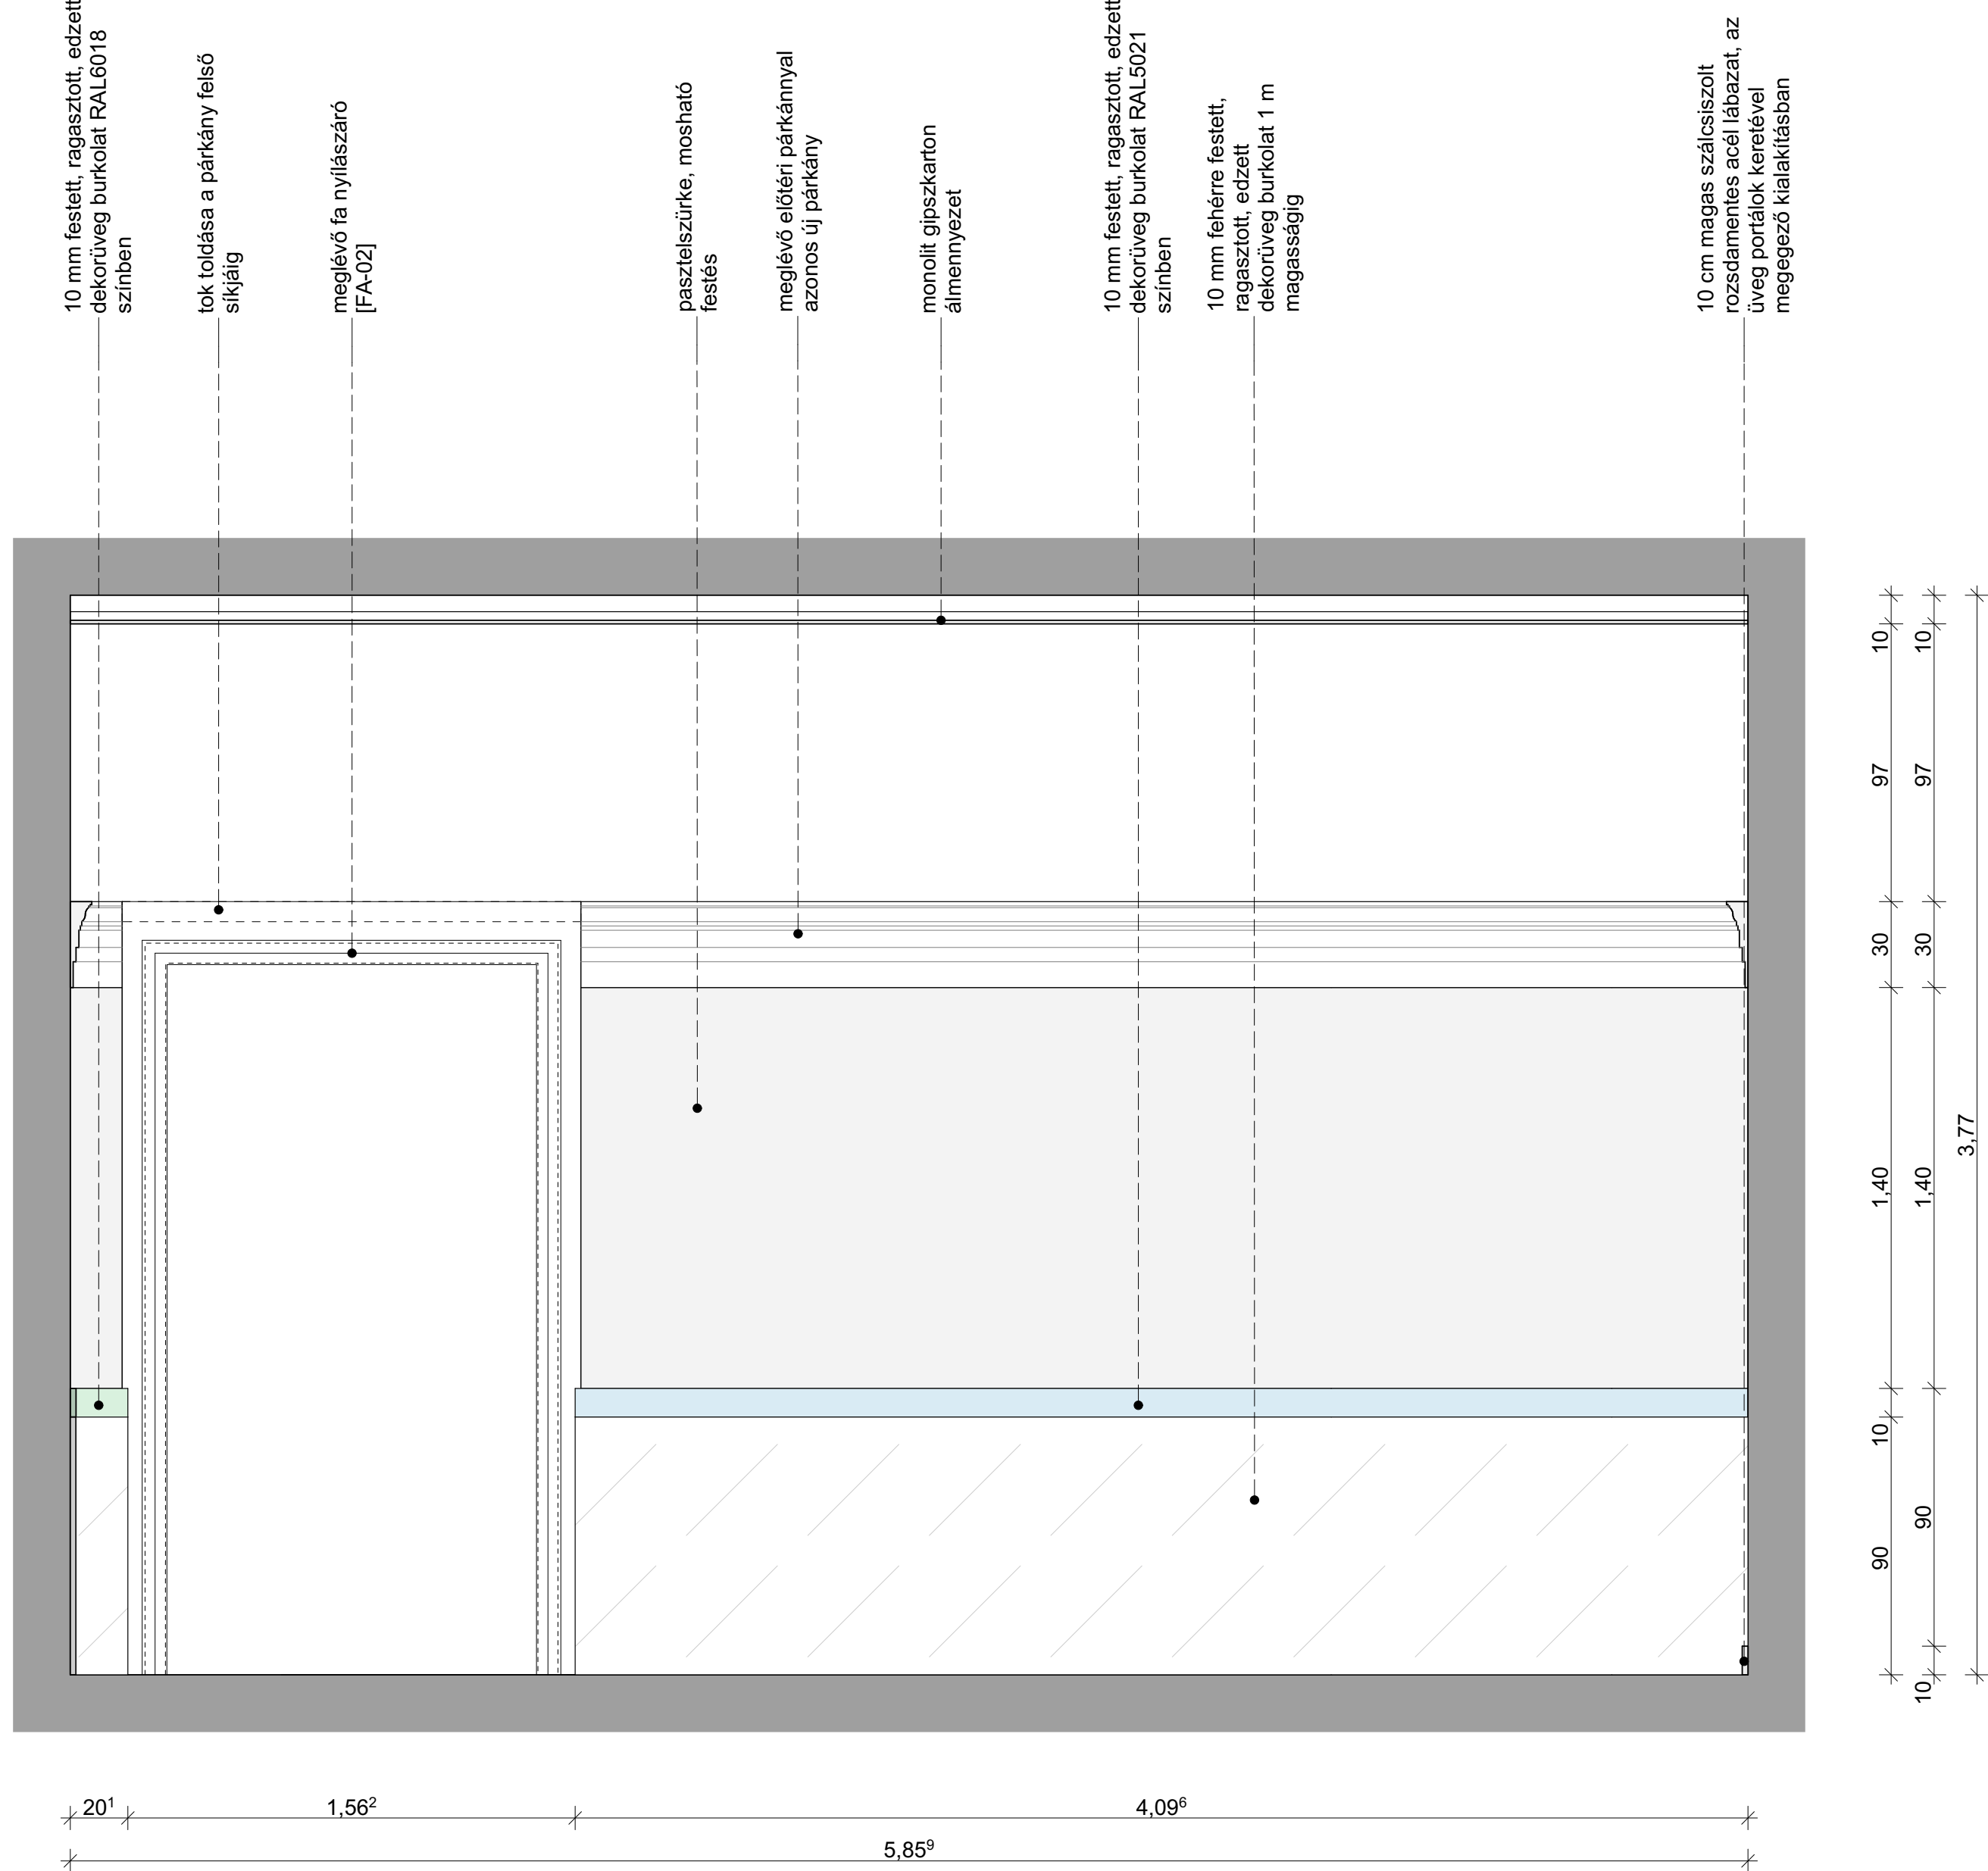

M=1:20

F_03/4 falnézet

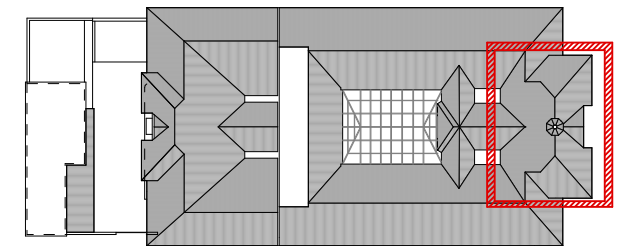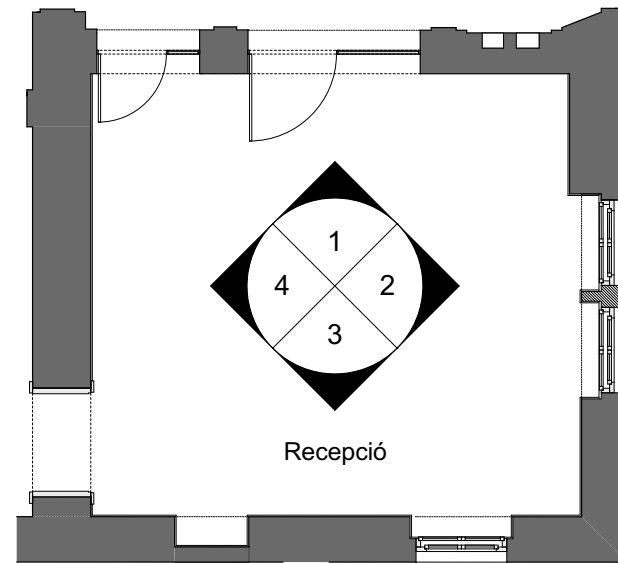

MÉJÚ 2022.05.02.
A tervdokumentáció pontosságát a 2017. évi 1. sz. törvény 11. §-a alapján a tervező felelőségre veszi. 

Készítette: Kőbányai Polgármesteri Hivatal
1102 Budapest, Szent László tér 29. hrsz.: 39122-39123

Tervezte: KIVITELI TERV
Budapest Főváros X. kerület Kőbányai Önkormányzat
1102 Budapest, Szent László tér 29.

Ellátta: Integrated Engineering Solutions Kft.
6792 Zsombó, Gárdonyi Géza u. 36.

Feladat: HAJDÚ NÓRA E-01-3820
Egyéb munkák: DEBRECZENI SZABOLCS E-01-6268
DAMÁSDI FRUZZINA ESZTER
KRISTÓF IMOLA
BÁRTFAI JUDIT

Szerkesztette: SZARKA GERGŐ T-13-13944
Gépkész: FOK ZOLTÁN G-01-7476, 01-60723
Elektronikus: SEBESTYÉN MÁRK V-01-12500, 01-61313

Rajzszám: É-T-12
Rajz megnevezése: Tervezett szerkezetek
Recepció Falnézetek

Tervező: Mérés: 1:20, 1:100 (100x59,4)
Dátum: 2017. május 12.