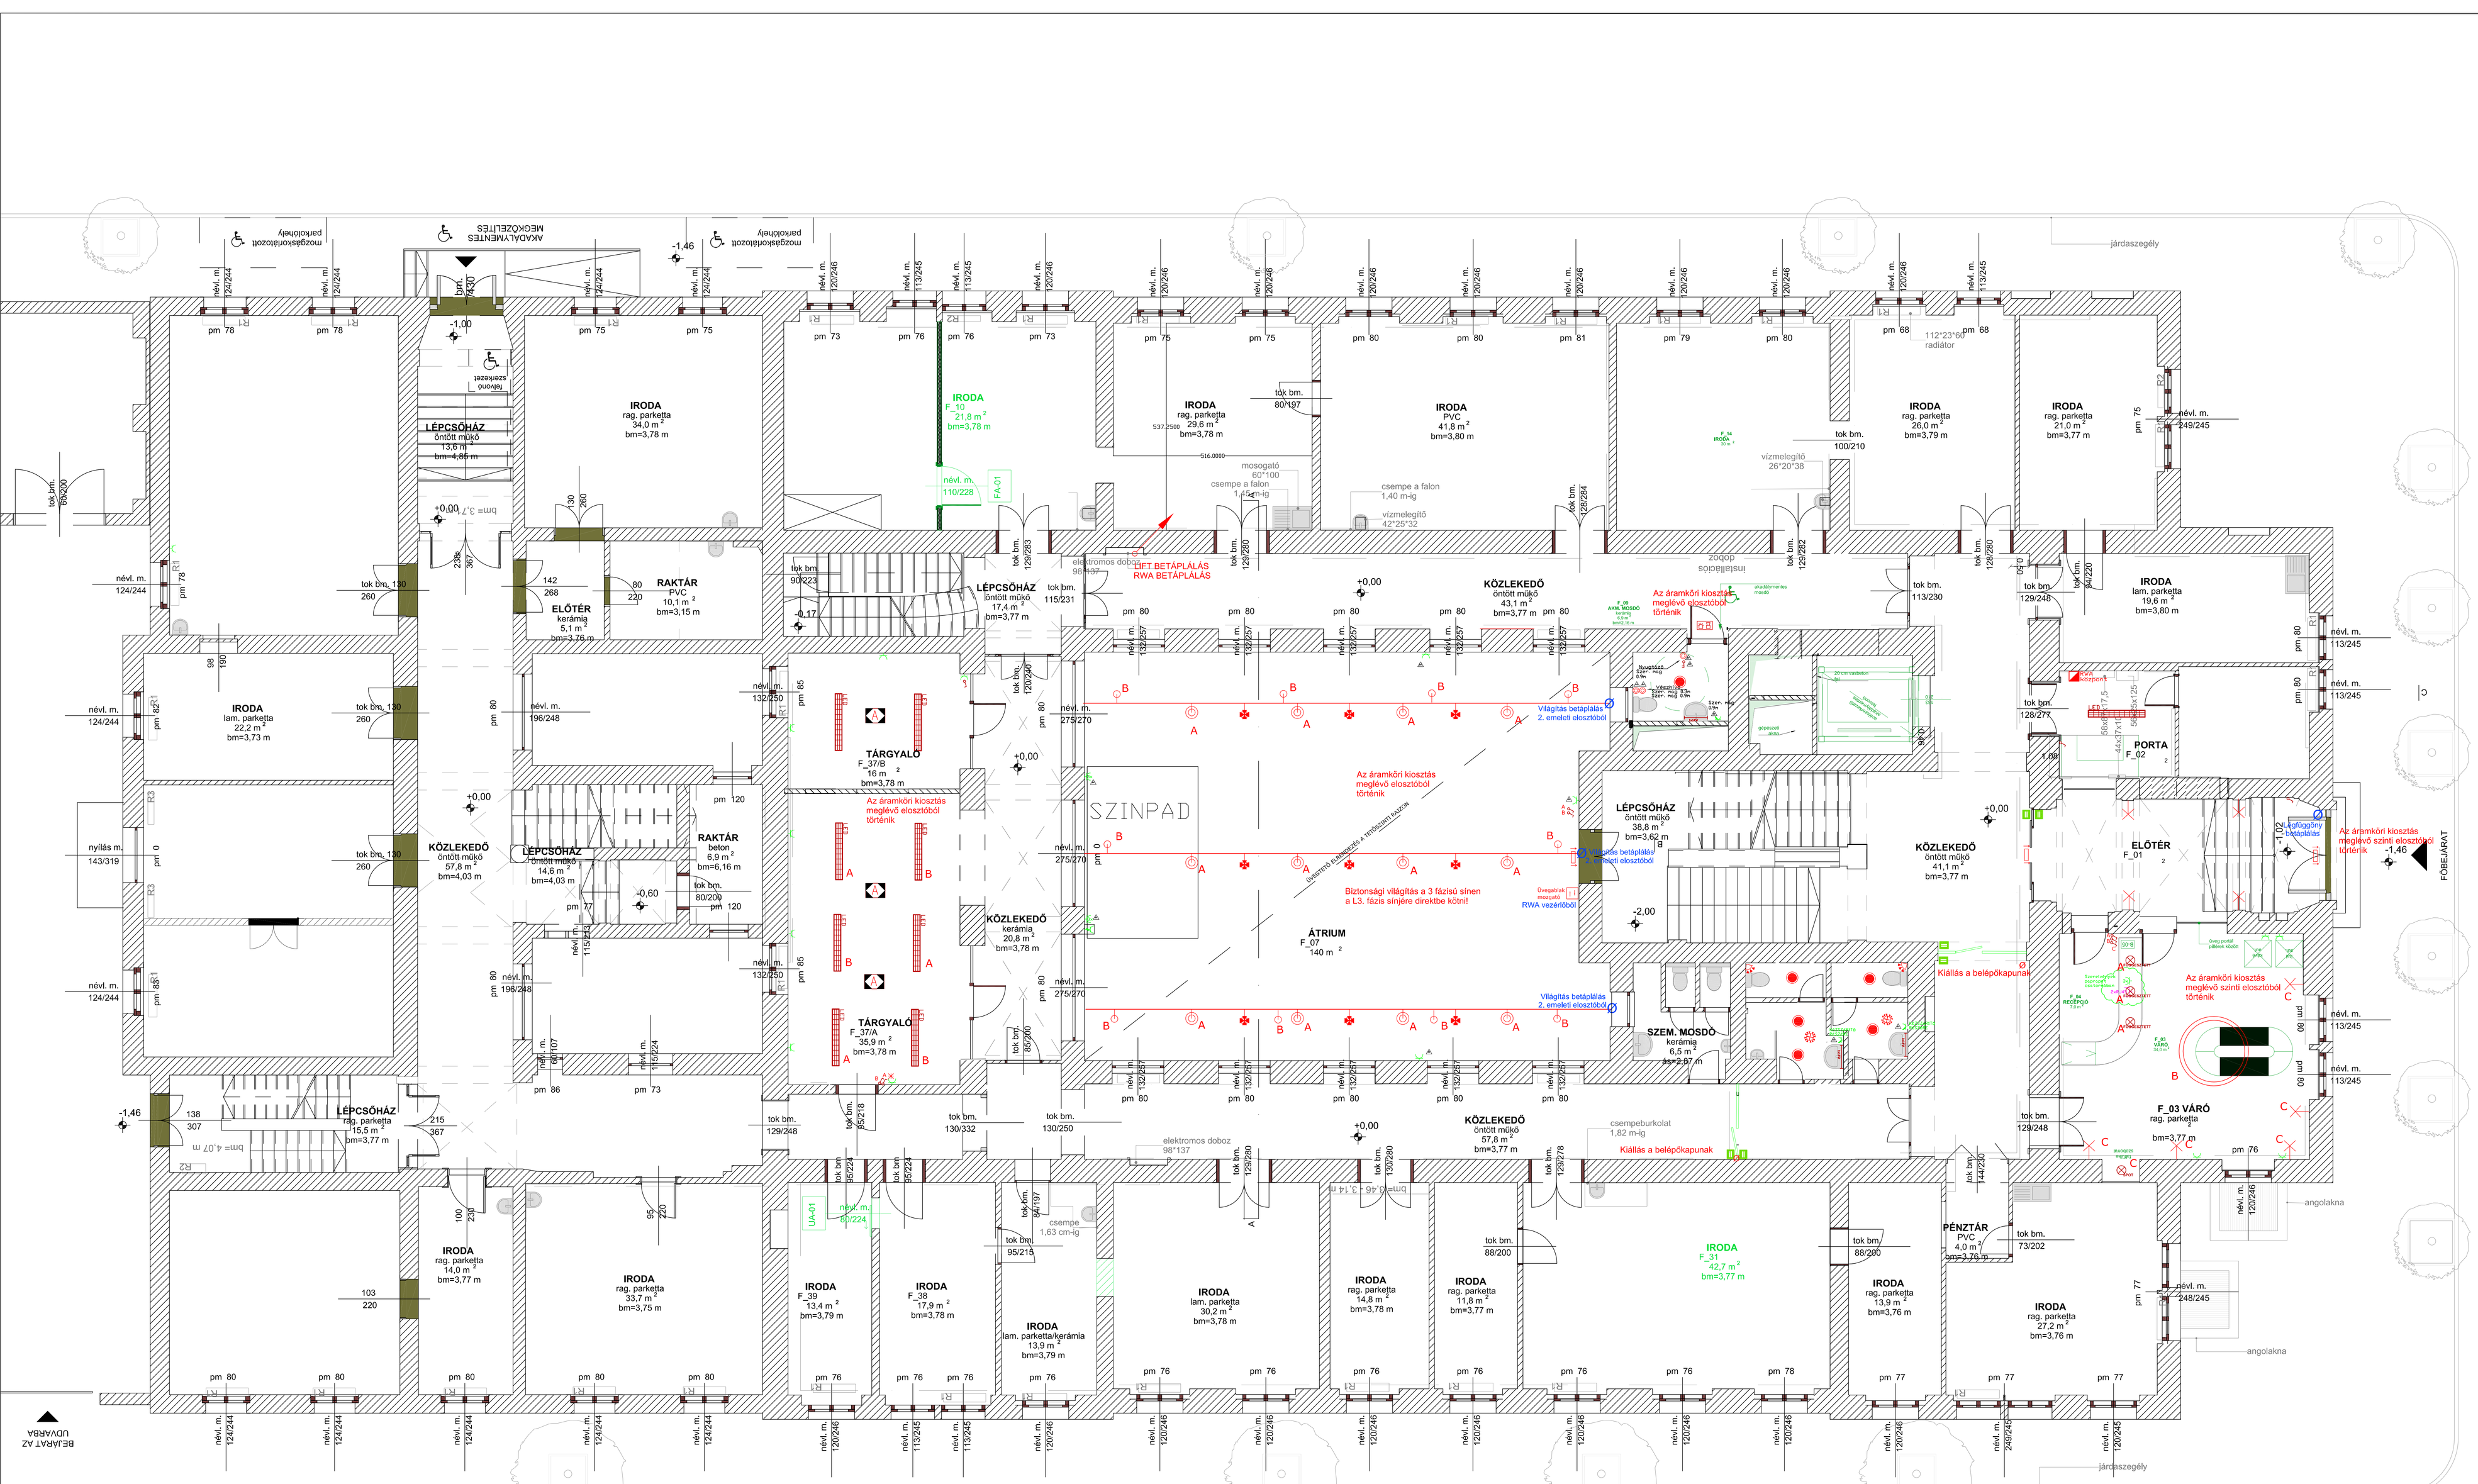

JELMAGYARÁZAT

- 7000 Lumen fényáramú lámpatest, LED fényforrással
- 2X58W Lámpatest, tükrös nyitott kivitel
- 3X36W Lámpatest, tükrös nyitott kivitel Lámpatest megjelölt funkcióval
- Lámpatest megjelölt funkcióval
- 1X36W Lámpatest, tükrös, soroit, nyitott kivitel
- 1P kapcsoló, süllyesztett
- 2x1P kapcsoló, süllyesztett
- Váltó kapcsoló, süllyesztett
- Keresztváltó kapcsoló, süllyesztett
- Dug. aljzat,soroit, süllyesztett 2p+PE
- Dug. aljzat,soroit, süllyesztett szünetmentes áramkörön 2p+PE
- EDV 2xRJ45 CAT5 csatlakozó aljzat
- Lakáselosztó
- RACK Rack szekrény
- Elektromos vízmelegítő
- Kábeltálca
- Porapelcsatorna
- Változott állapotok/áthelyezett,tervezett szerelvény,lámpa/
- Nyomógomb , süllyesztett, vízmentes
- 2P kapcsoló, süllyesztett ,vízmentes
- Tükörvilágító lámpatest 1x14W
- Padlódoboz 6 modulos : 4db 230V , 2db 2xRJ45
- Függesztett egyedi lámpatest: OMS ARN C L OPAL LED 7550lm/840
- Sines fényvető lámpatest :Papillon KYCLOS POWER 9900LM
- Sines biztonsági lámpatest területvilágító optikával/készenléti üzemű/
- Sines surlófény lámpatest : Papillon Minikyclos 2000LM
- Falikar lámpatest, oldalfalra szerelt
- Kártyás beléptető
- Papillon ORA P LED 19W LED 2000lm 840 lámpatest, átmenyezetbe süllyeszthető
- Oldalfali mozgásérzékelő 180° érzékelési zónával
- Átmenyezeti mozgásérzékelő 360° érzékelési zónával

II. ÜTEMBEN ÉRINTETT HELYISÉGEK:

F_07 ÁTRIUM,F_03 VÁRÓ ÉS F_04 RECEPCIÓ ,
F_02 PORTA, F_01 ELŐTÉR, F_37/A/B TÁRGYALÓ,F_23,24 VENDÉG MOSDÓK

4	2017.05.26	VENDÉGMOSDÓK
3	2017.05.17	BELÉPTETŐK, LÉGFÜGGÖNY
2	2017.05.11	ÁTRIUM, VÁRÓ, PORTA, ELŐTÉR, TÁRGYALÓ
1	2017.01.25	KIVITELI TERV

Sorsz.: Dátum: Meghatározás:

Változtatások:

Méretarány: 1:50

Tervfajta: KIVITELI TERV

Megbízó:
BUDAPEST FŐVÁROS X.KERÜLET KŐBÁNYAI ÖNKORMÁNYZAT
1102 Budapest, Szent László tér 29.

Létesítmény:
X.KERÜLET KŐBÁNYAI ÖNKORMÁNYZAT
1102 Budapest, Szent László tér 29.

Tervező:
INTEGRATED ENGINEERING SOLUTIONS KFT.
6792 Zsombó Gárdonyi Géza u. 36

Felelős tervező: HAJDU NÓRA É-01-3820

Rajz megnevezése
Földszinti villamos installáció

Villamos tervezőiroda:
ELEKTROLIT KFT
7100 Szekszárd, Tartsay Vilmos út. 4.

Tervező:
SEBESTYÉN MÁRK okl. villamosmérnök VT-01-12500

Rajzoló: Füle Tamás

Rajzszám: VT-01