
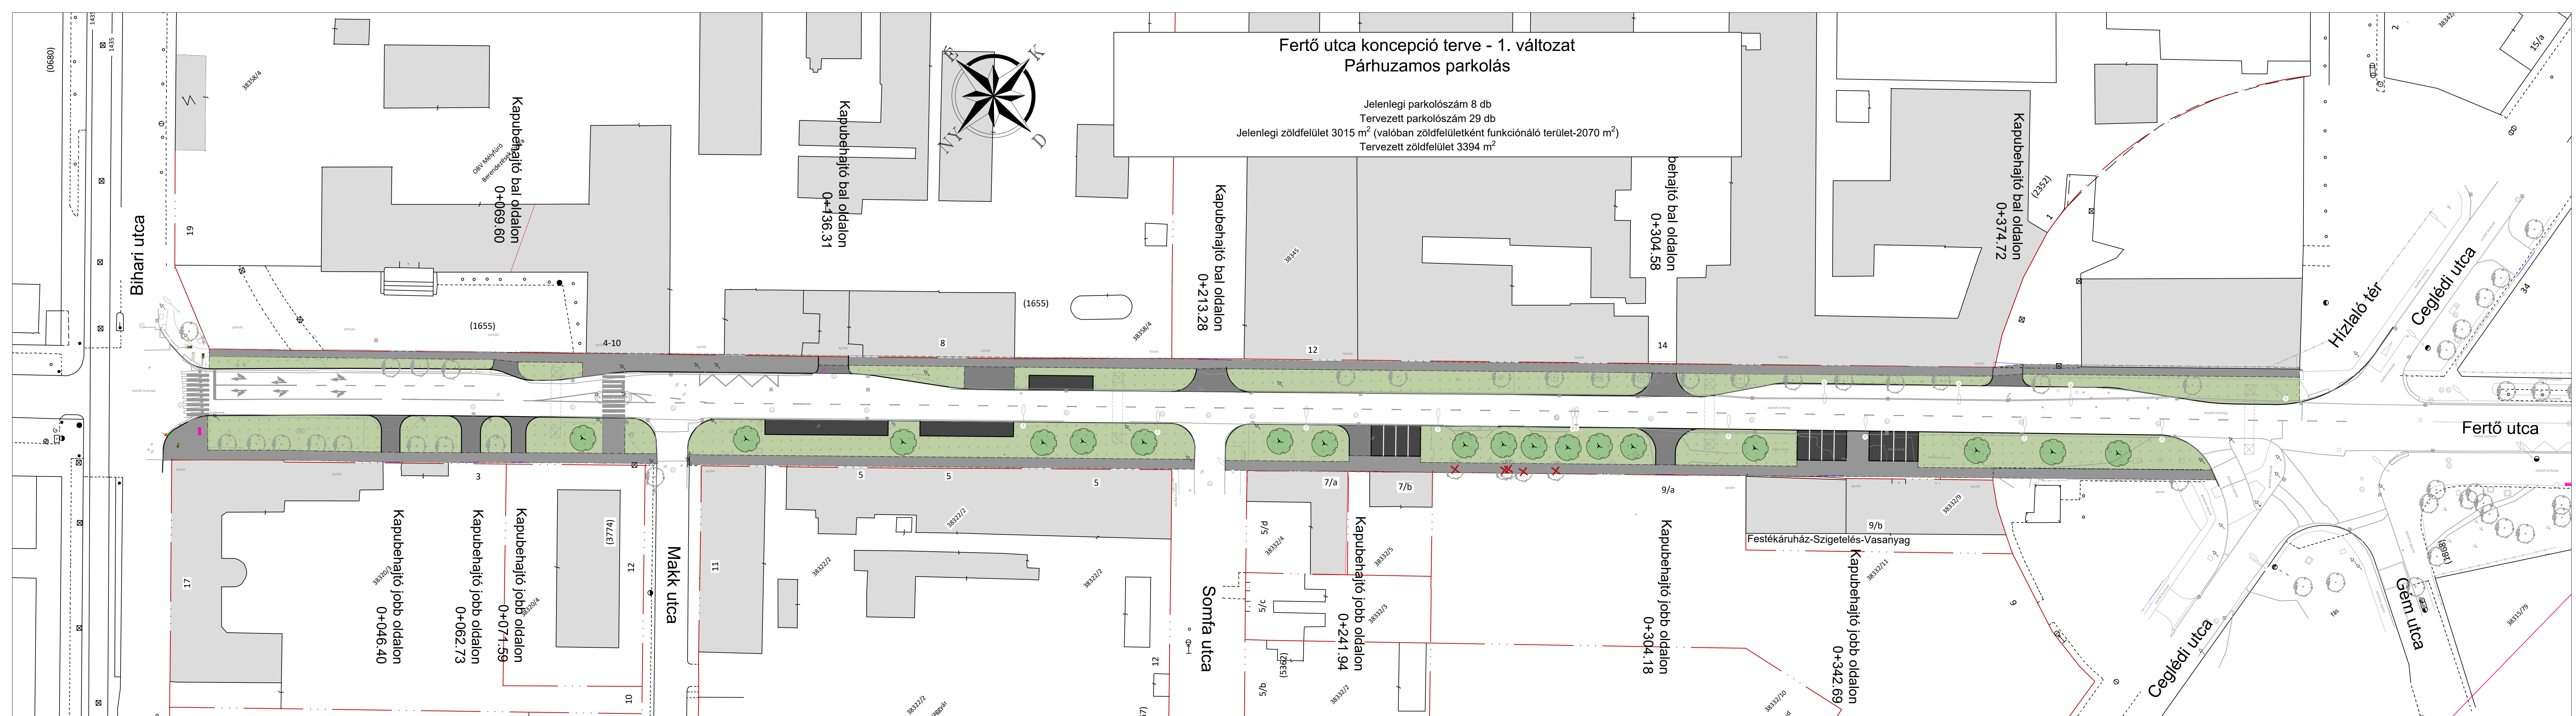


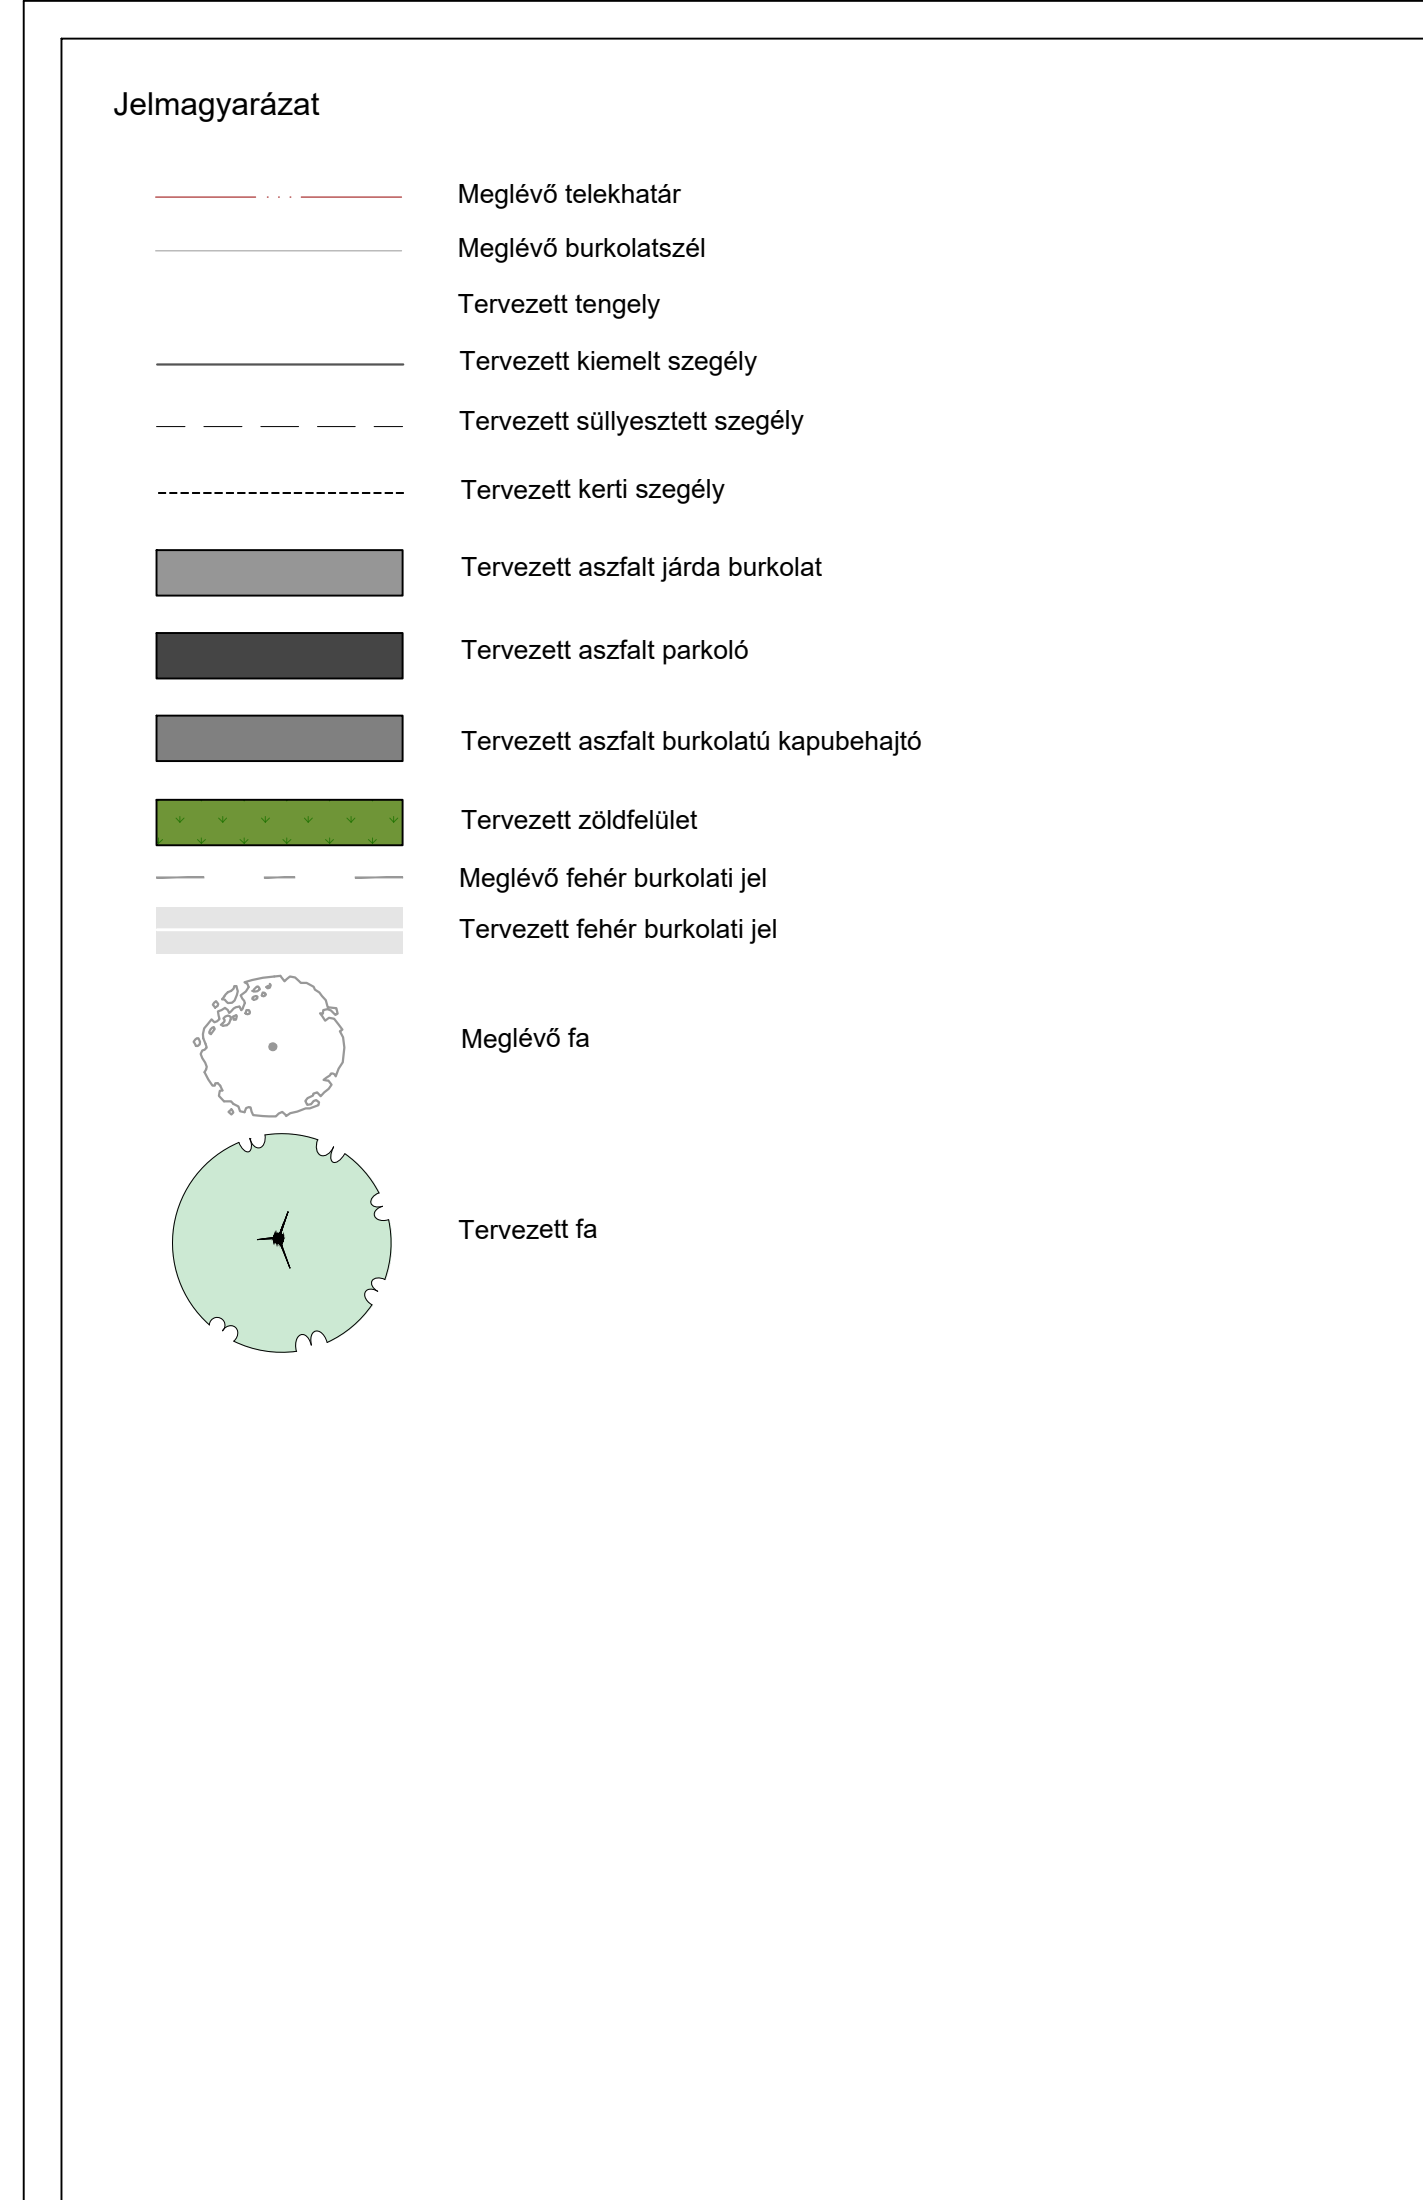

Ezen terv a Zahora Kft. szellemi alkotása. Az 1999. évi LXXVI. tv. értelmében szerzői jogvédelem alatt áll.
Teljes egészének vagy részleteinek bármely felhasználása a tervező hozzájárulása nélkül tilos. A jogosulatlan felhasználás kártérítési kötelezettséget eredményez.

ZAHORA
MÉRNÖKIRODA KFT.

1156 BUDAPEST, SZILAS PARK 10. I. EM. 14.
ZAHORA@ZAHORA.HU
+36 20/944 7242

Megbízó:	Budapest Főváros X. kerület Kőbányai Önkormányzat	Dátum:	2026.10.08
Megbízás tárgya:	Bp. X ker., Fertő utca, Bihari utca és Hízlaló tér által határolt térség közterületi elemeire vonatkozó komplex koncepcióterve	Tervszám:	736/2026
Részművelet, rajz megnevezése:	Helyszínrajzi kialakítás - 1. változat párhuzamos parkolás	Rajzszám:	U-1.1
Társtervező:	Mezőfi Szilvia KE-K 01-16764	Rajzméret:	1575x297
Ügyvezető, felelős tervező:	Miklós Zsolt 13-10456	Méretarány:	1:500