


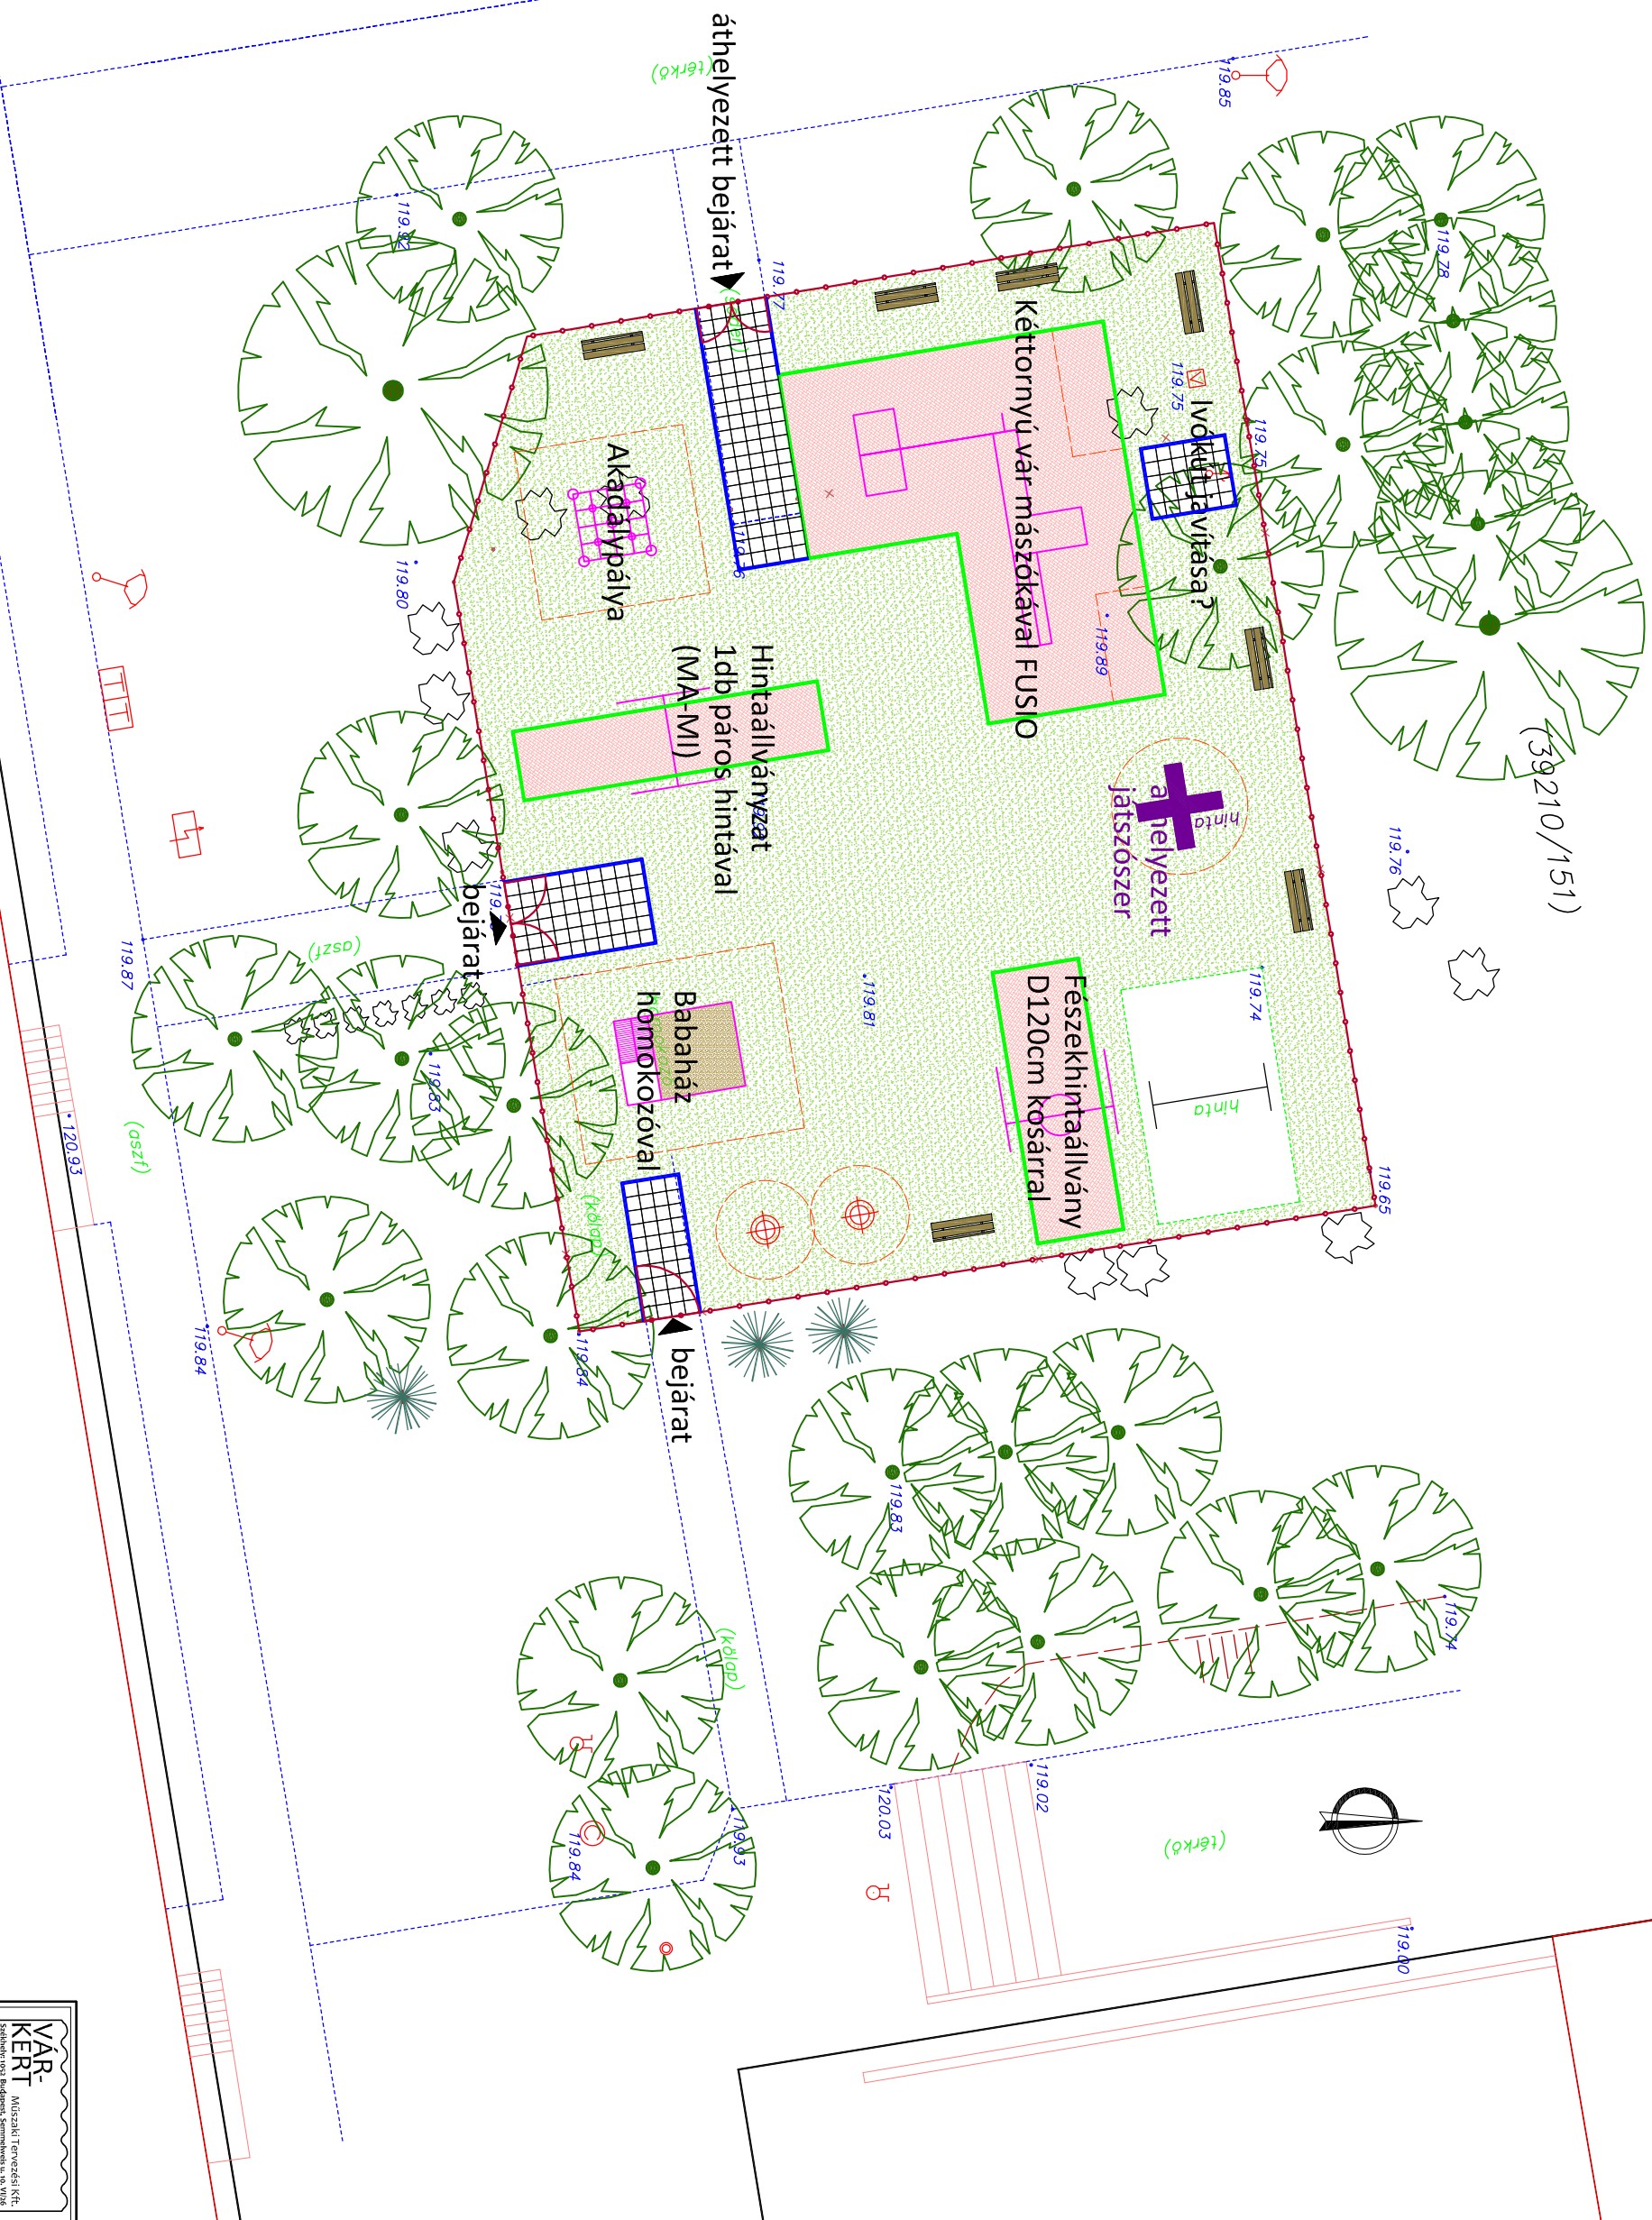

45-1

39210/150

## Gyakorló utca

|   |                                                                                            |   |
|---|--------------------------------------------------------------------------------------------|---|
| <div style="text-align: center;"> <b>VÁR-<br/>KERT</b><br/>         Magyarok Temetői Kft.<br/>         Székhely: 1002 Budapest, Somfivárosi u. 3. V/10.2       </div> |                                                                                            | Posta cím: 1104 Budapest, Szabolcska Mihály u. 6. III/10.<br>Telef. 797 36 63.<br>Téf: 797 36 63.<br>E-mail cím: <a href="mailto:varkert-hen@varkert-hen.hu">varkert-hen@varkert-hen.hu</a> |
| Megbízó:   | Budapesti Főváros X. kerületi Közbiz. Önkormányzata<br>1002 Budapest, Szani László tér 29. |   |
| Munka címe:   | Budapest X. kerület Gyakorló utca 4/H melletti játszótér felújítása                        |   |
| Réf. címe:   | Környezetalkatási terv                                                                     |   |
| Felbízó neve:   | Tervező:                                                                                   |   |
| Nemes Zoltán<br>K1 01 5053<br>T/REK.PLAN.ET   | Dobos Ivet<br>K 01 5255                                                                    | Nemes Zoltán   |