

JELMAGYARÁZAT


















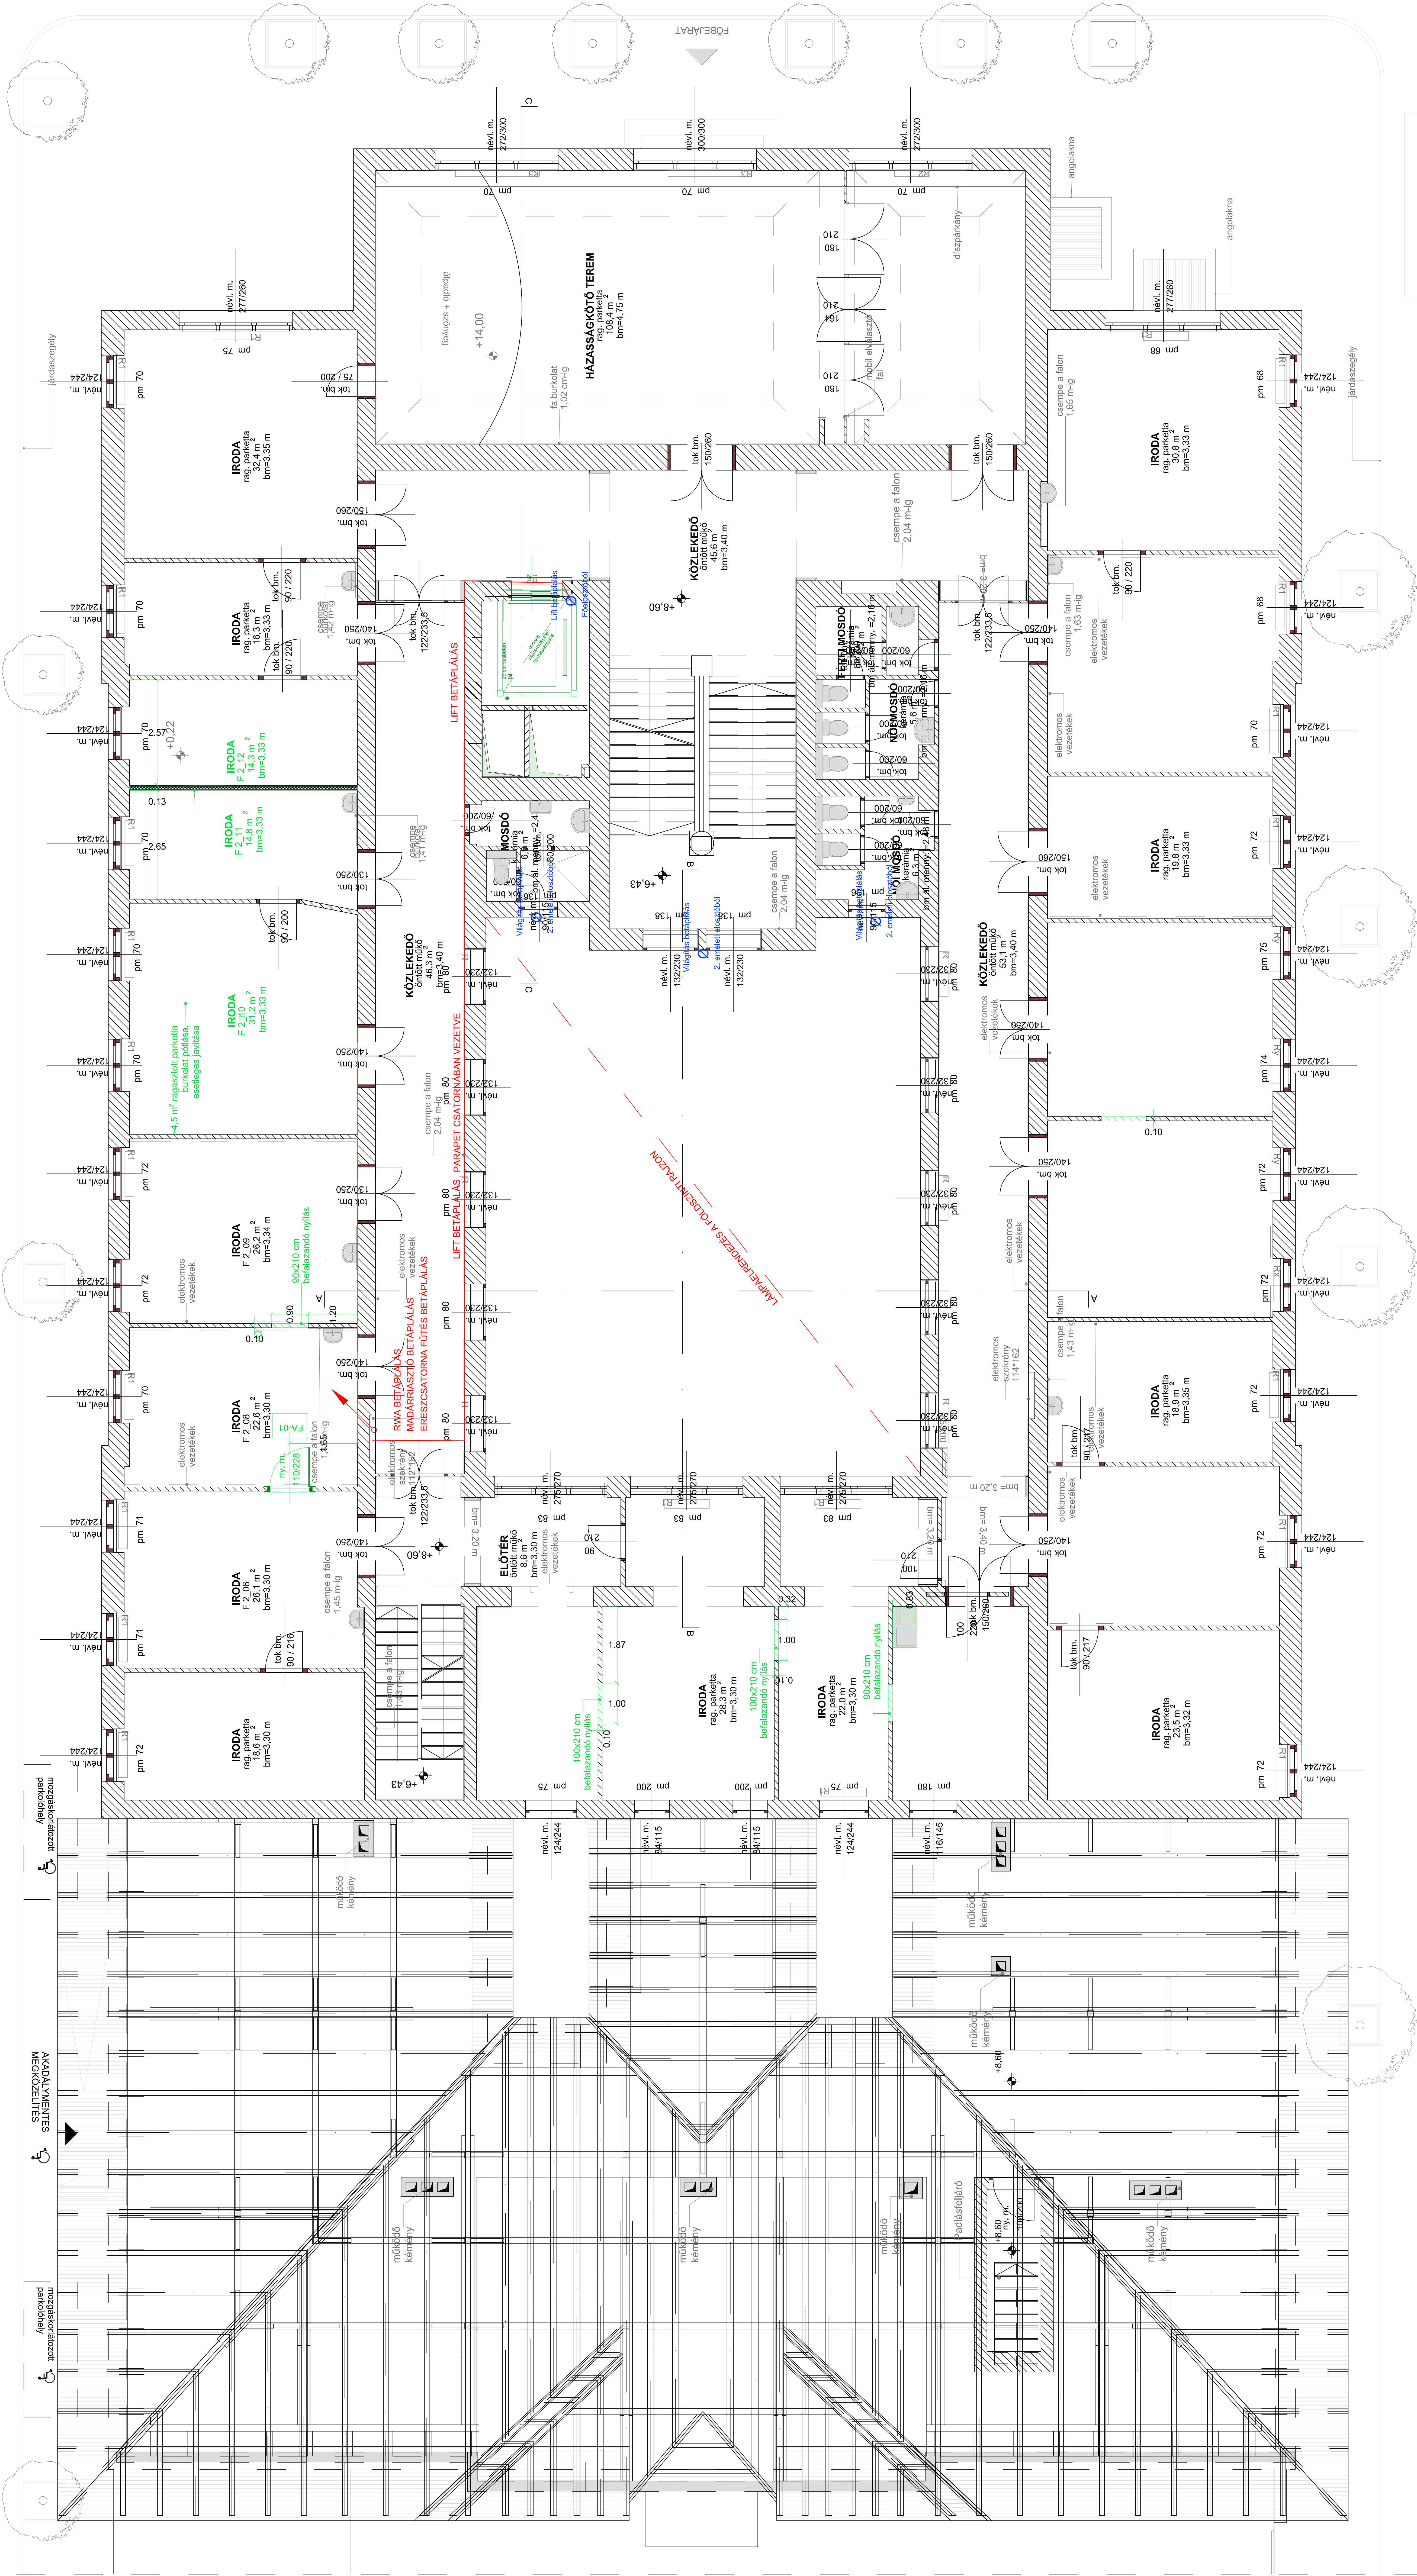

3	2017.05.17	BEFEJEZÉSI ÉRTÉKELÉS
2	2017.02.20	MODOSÍTÁSOK
1	2017.01.25	KIVITELI TERV

Sorsz.	Dátum	Megjegyzés
--------	-------	------------

Méretarány	1:50
------------	------

Megjegyzés	KIVITELI TERV
------------	---------------

BUDAPEST FŐVÁROS

X.KERÜLET KÖBÁNYAI ÖNKORMÁNYZAT

1102 Budapest, Szent László tér 29.

Létesítmény

X.KERÜLET KÖBÁNYAI ÖNKORMÁNYZAT

1102 Budapest, Szent László tér 29.

Tervező	INTEGRATED ENGINEERING SOLUTIONS KFT.
---------	---------------------------------------

Feladás tervező	HAIDU NÓRA
-----------------	------------

Rajz megnevezése	2.Emeleti villamos installáció
------------------	--------------------------------

Villamos tervező	ELEKTROLIT KFT
------------------	----------------

7100 Szekszárd, Tartsay Vilmos út. 4.

SEBESTYÉN MÁRK

okt. Villamosmérnök

Rajzsorszám	VT-03
-------------	-------